Kreis: Alb-Donau
Gemeinde: Stadt Erbach
Gemarkung: Dellmensingen

LAGEPLAN

Zeichnerischer Teil zum
Bauantrag (§ 4 LBO VVO)

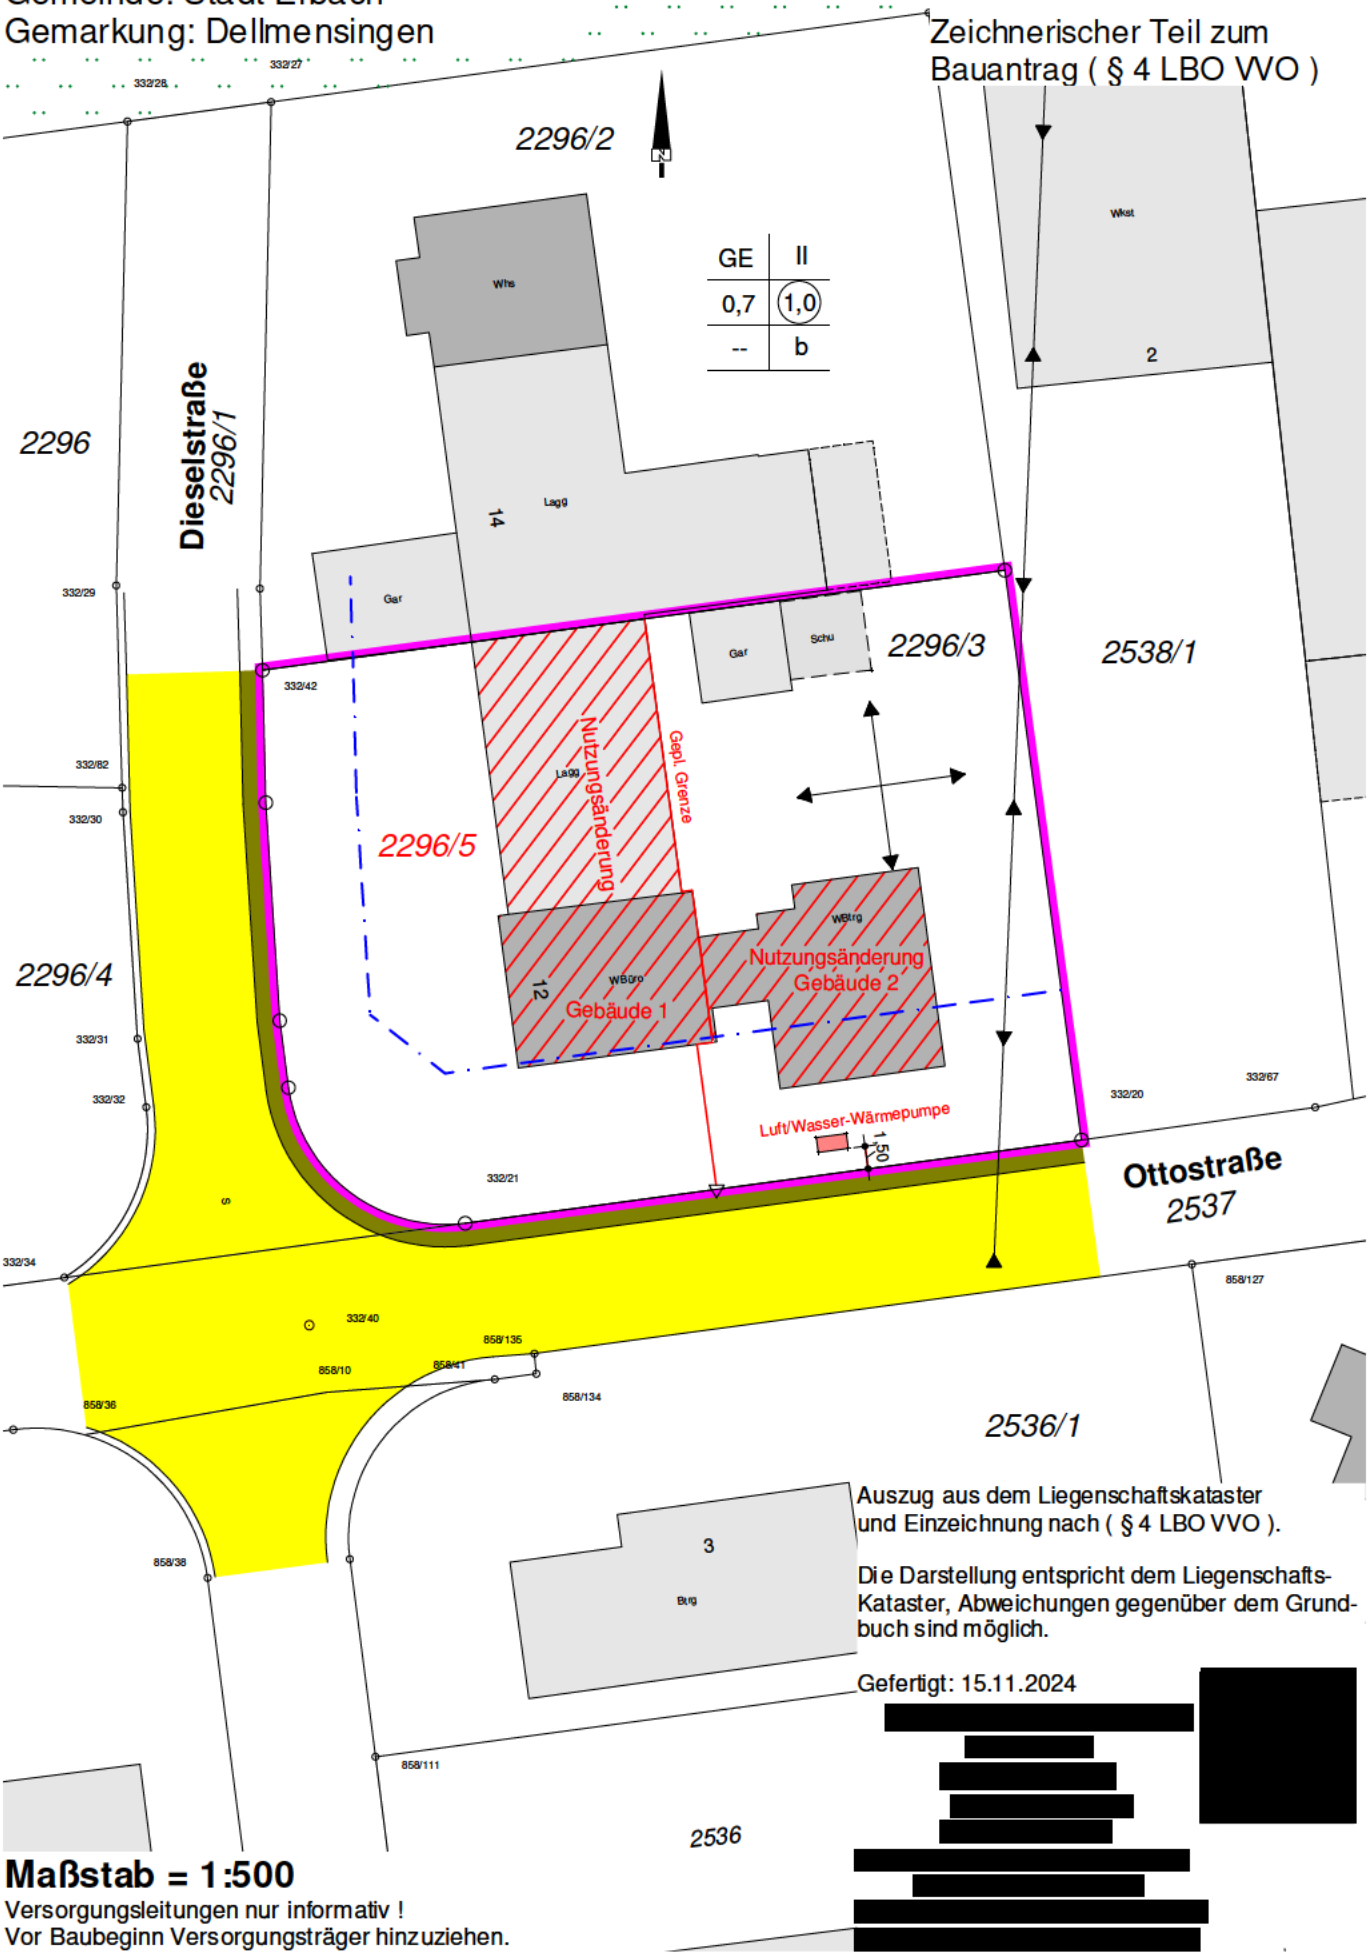

Auszug aus dem Liegenschaftskataster und Einzeichnung nach (§ 4 LBO VVO).

Die Darstellung entspricht dem Liegenschafts-Kataster, Abweichungen gegenüber dem Grundbuch sind möglich.

Gefertigt: 15.11.2024

[redacted]

Maßstab = 1:500

Versorgungsleitungen nur informativ !
Vor Baubeginn Versorgungsträger hinzuziehen.