


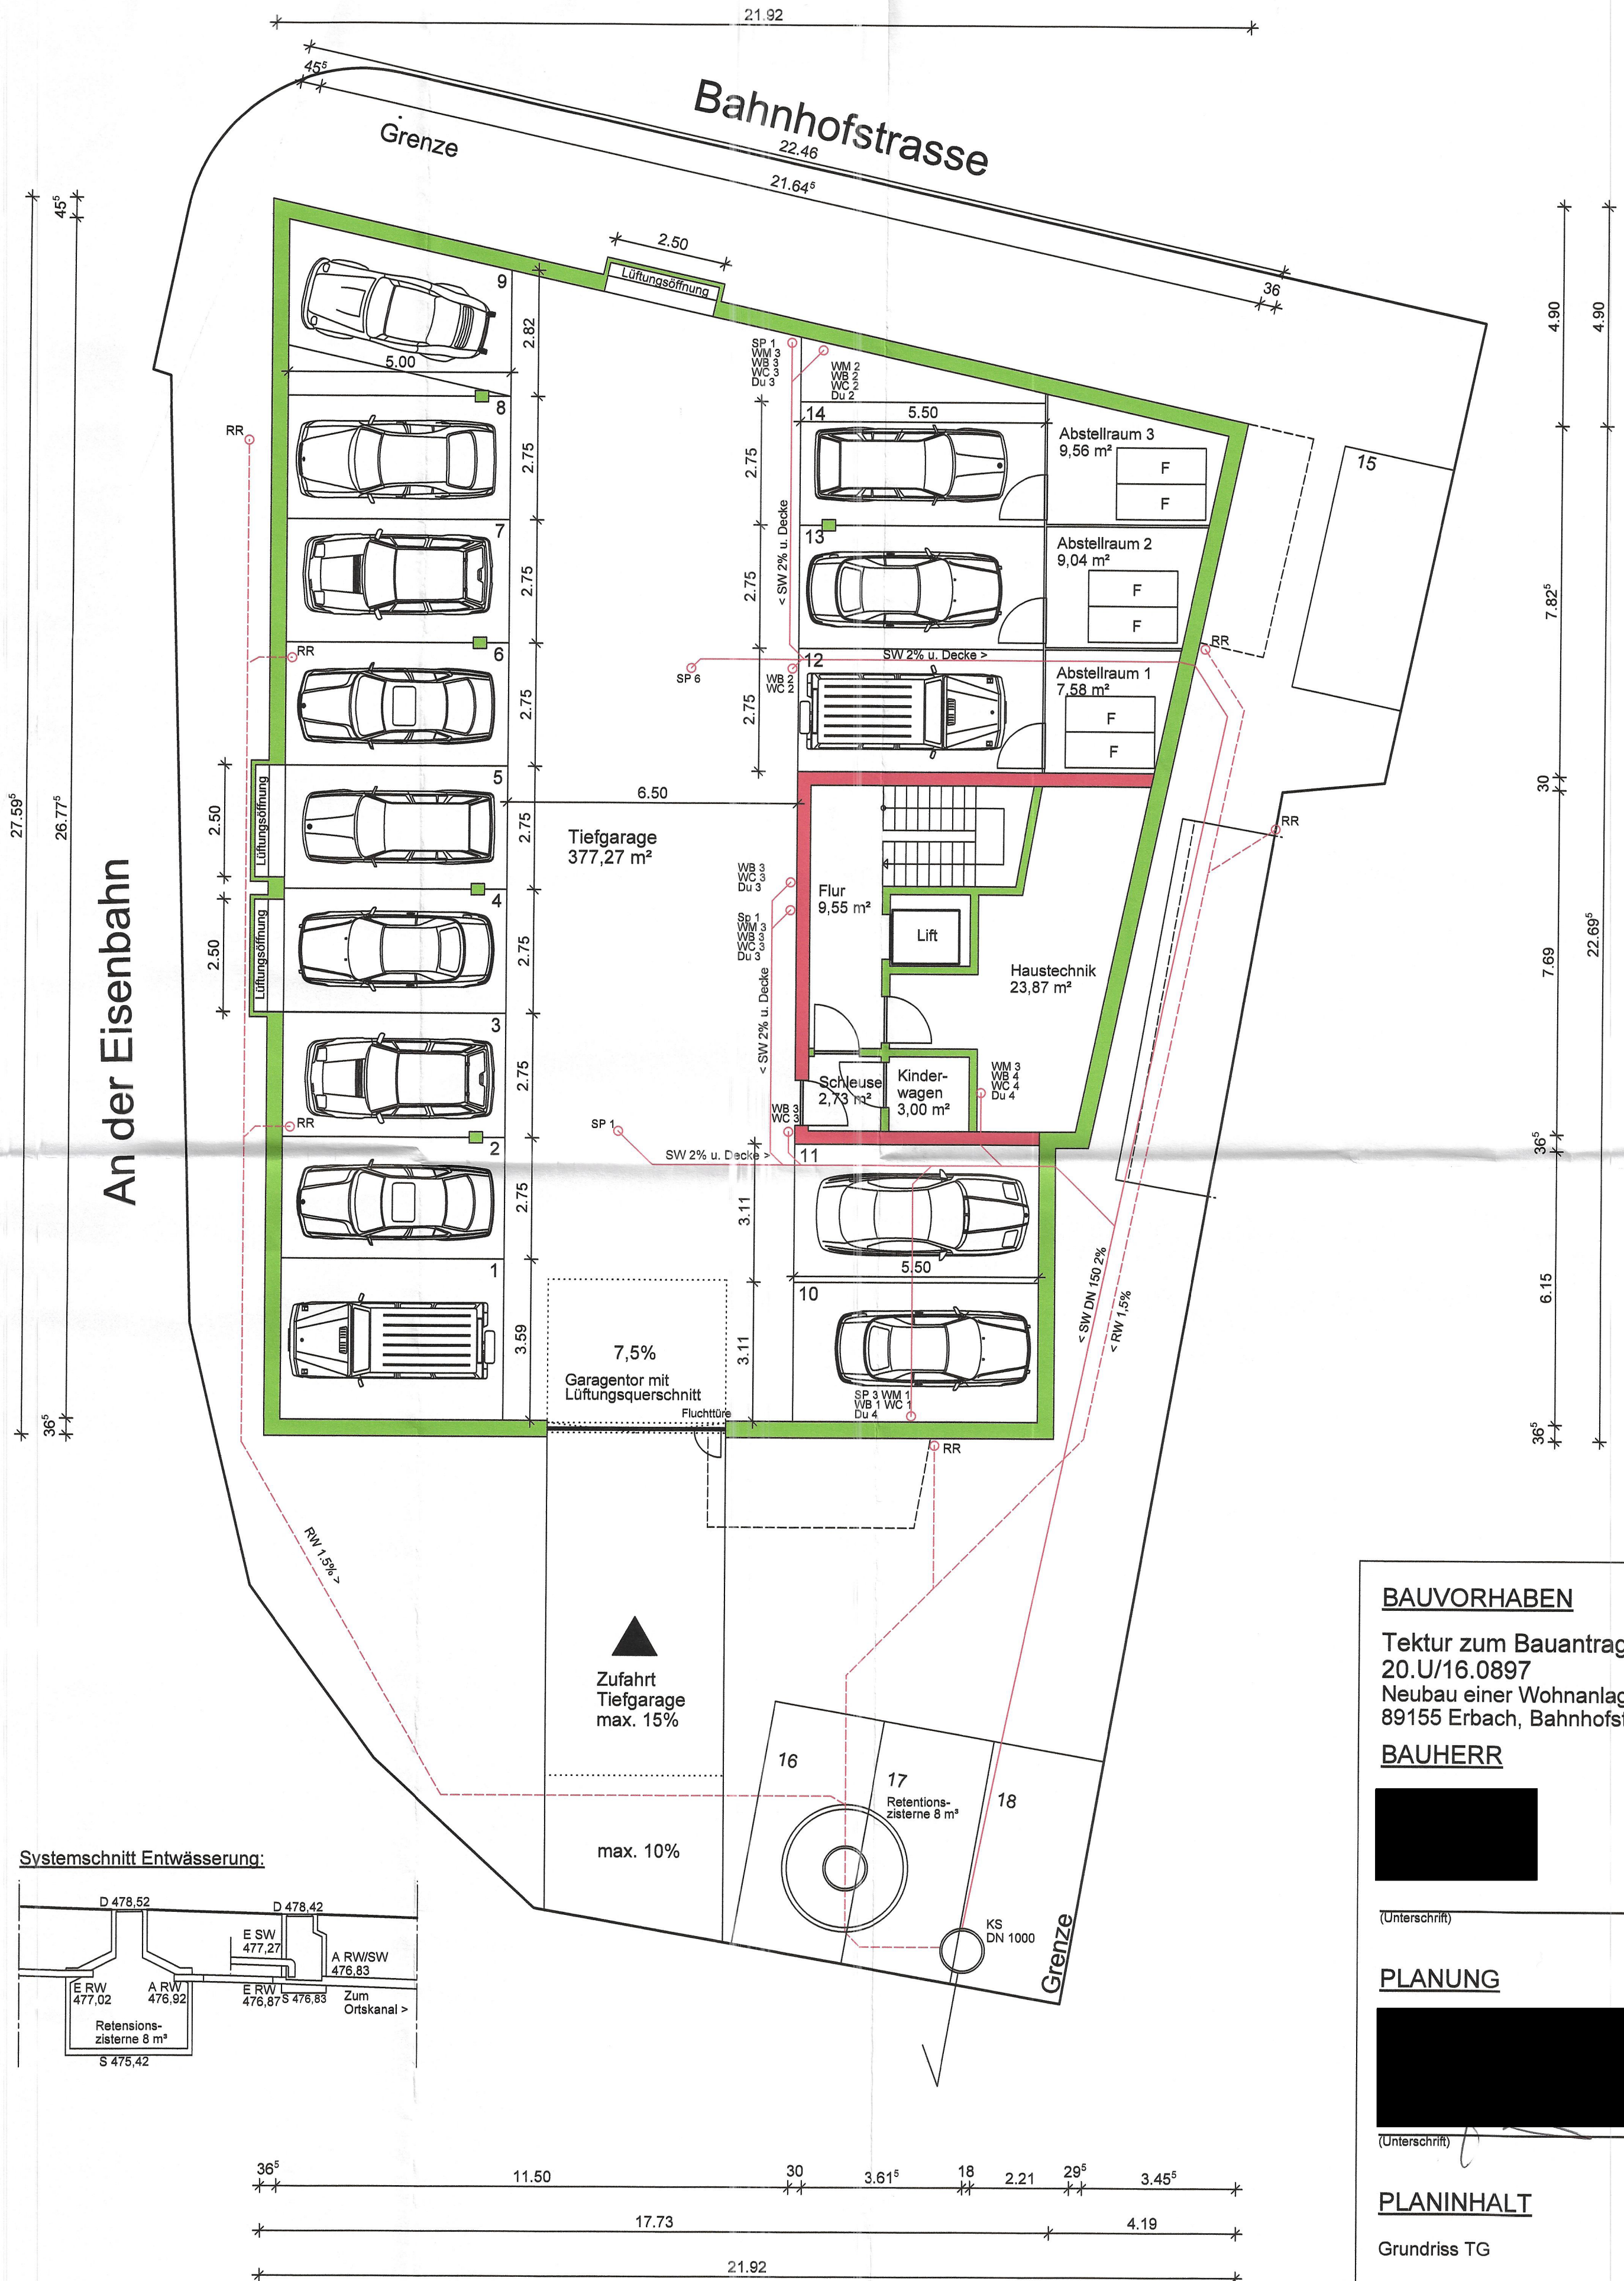

BAUVORHABEN


Tektur zum Bauantrag
20.U/16.0897
Neubau einer Wohnanlage in
89155 Erbach, Bahnhofstrasse

BAUHERR



(Unterschrift)

PLANUNG

 

(Unterschrift)

PLANINHALT

Grundriss TG

MASSTAB

1 : 100

DATUM

09.08.2017

