


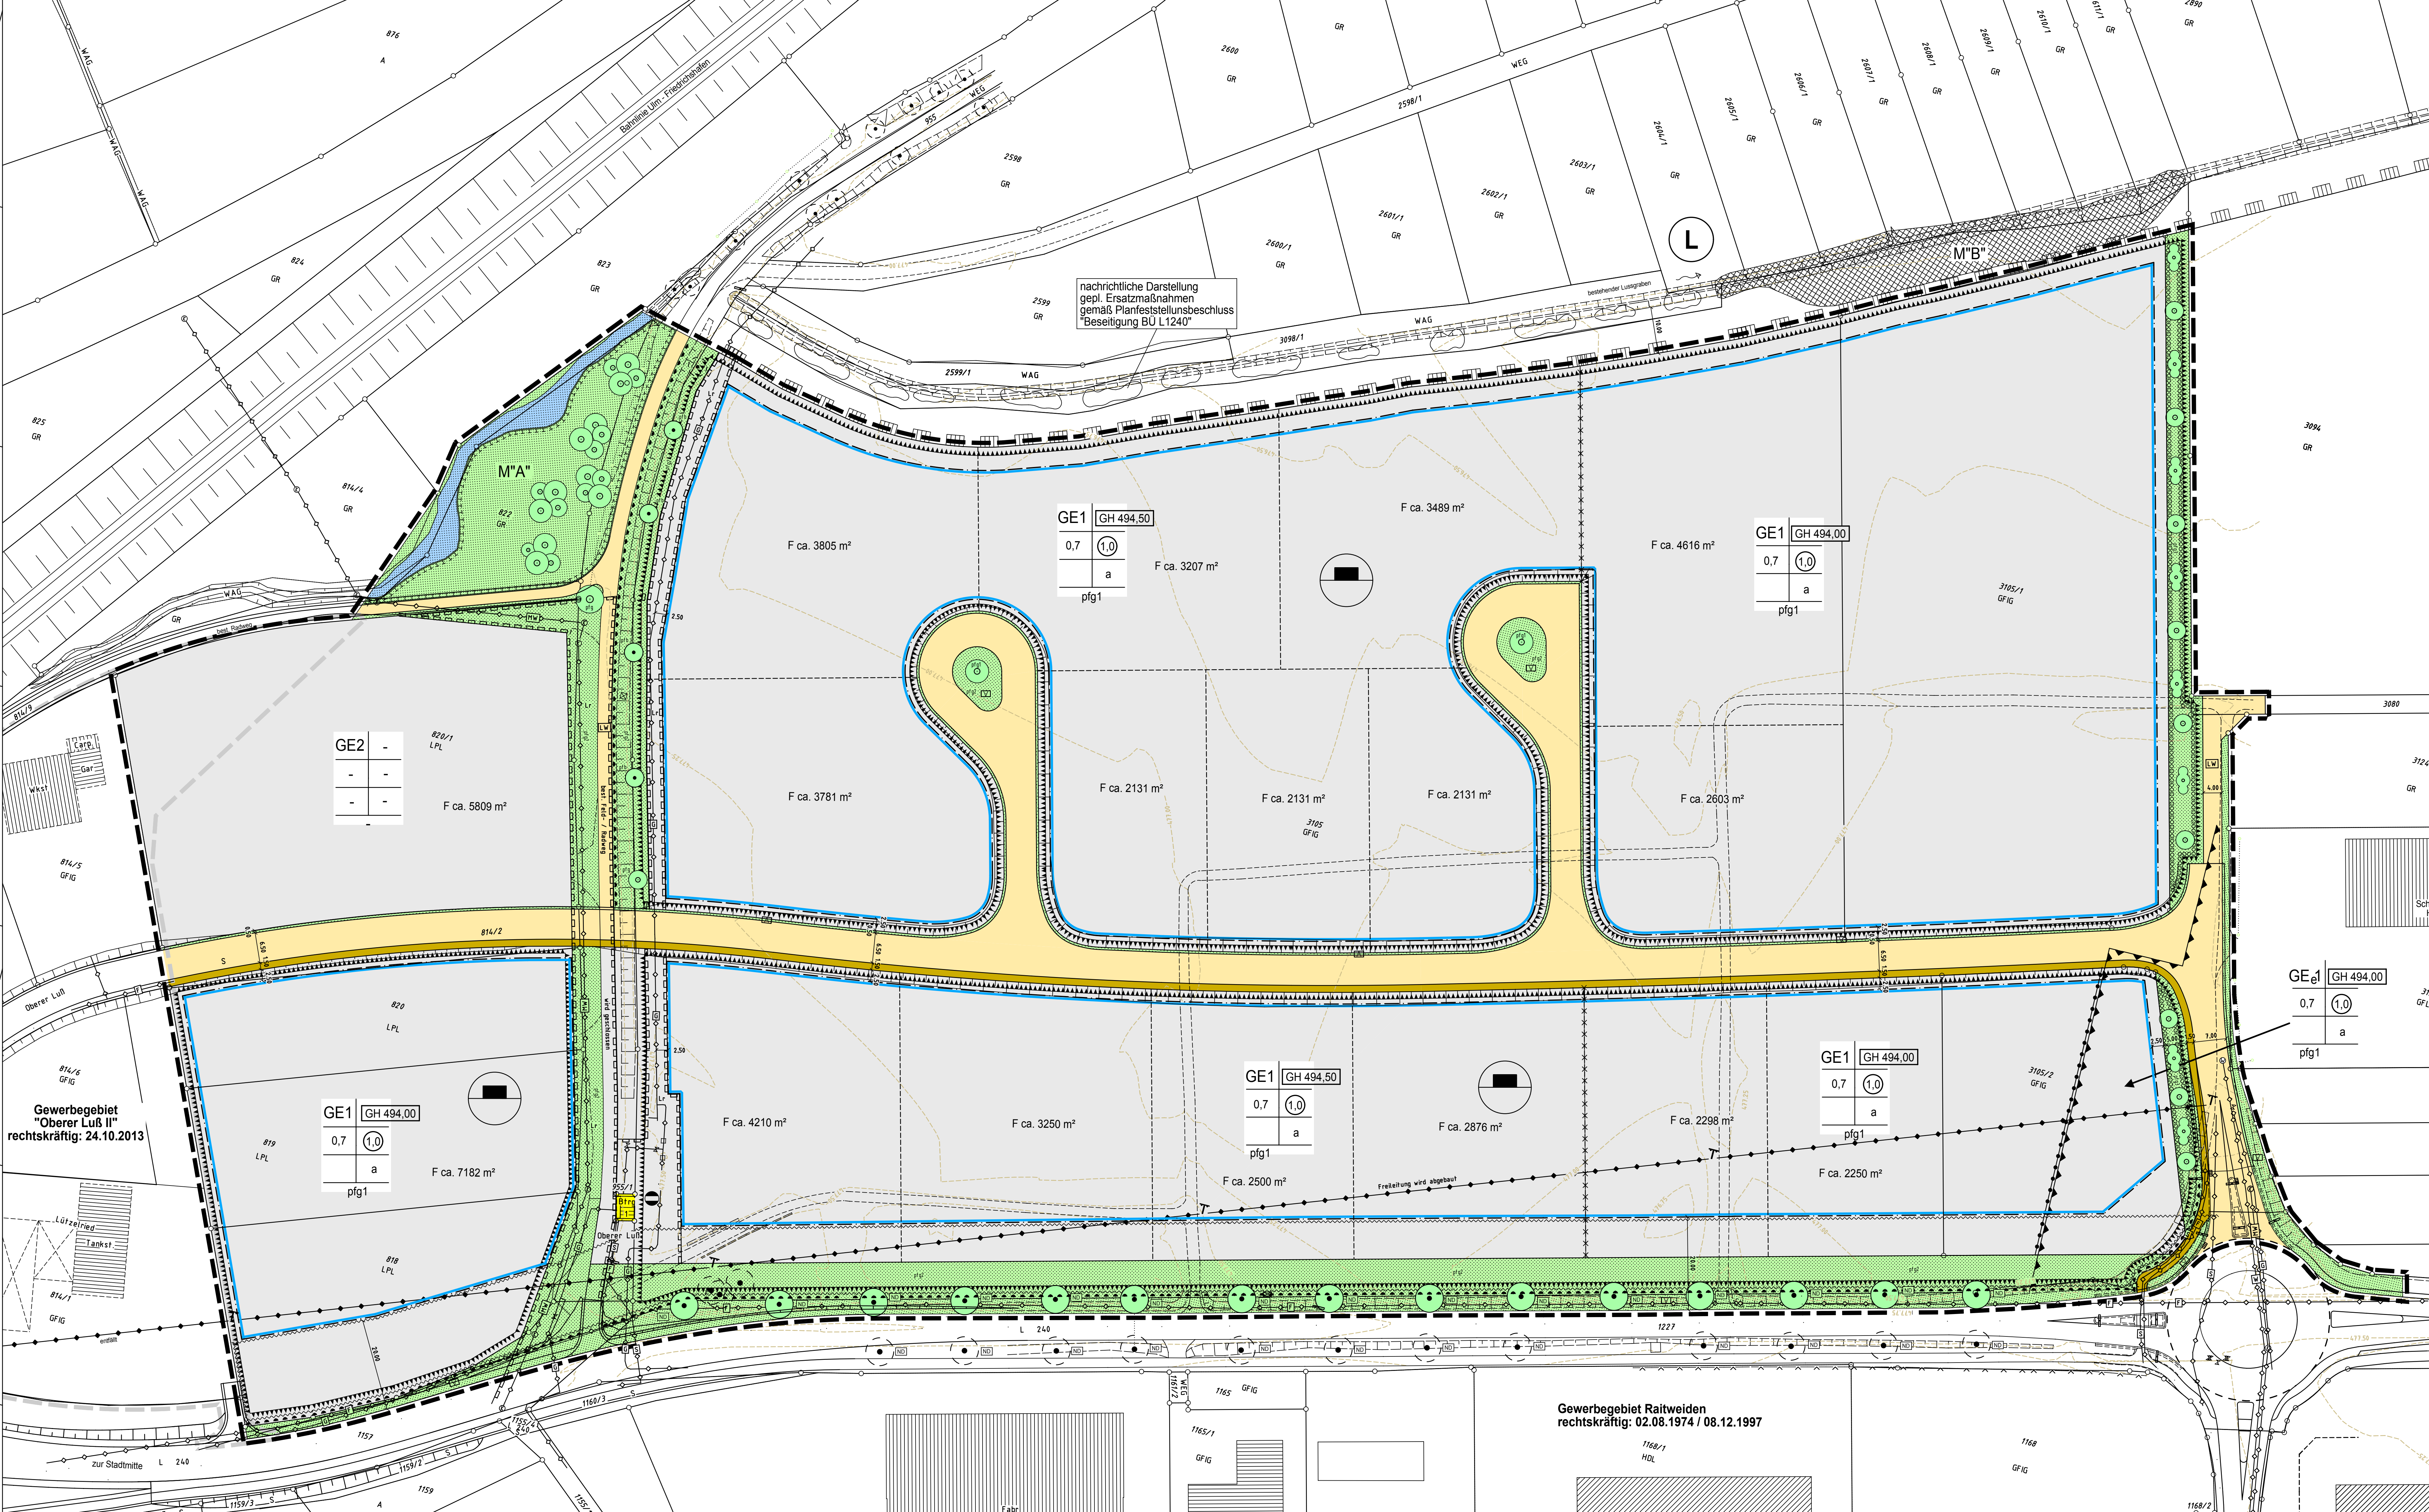

nachrichtliche Darstellung
gepl. Ersatzmaßnahmen
gemäß Planfeststellungsbeschluss
"Beseitigung BU L1240"

GE1	GH 494,50
0,7	(1,0)
a	
pfg1	

GE1	GH 494,00
0,7	(1,0)
a	
pfg1	

GE2	-
-	-
-	-
-	-

GE1	GH 494,00
0,7	(1,0)
a	
pfg1	

GE1	GH 494,00
0,7	(1,0)
a	
pfg1	

GE1	GH 494,50
0,7	(1,0)
a	
pfg1	

GE1	GH 494,00
0,7	(1,0)
a	
pfg1	

Gewerbegebiet Raitweiden
rechtskräftig: 02.08.1974 / 08.12.1997