


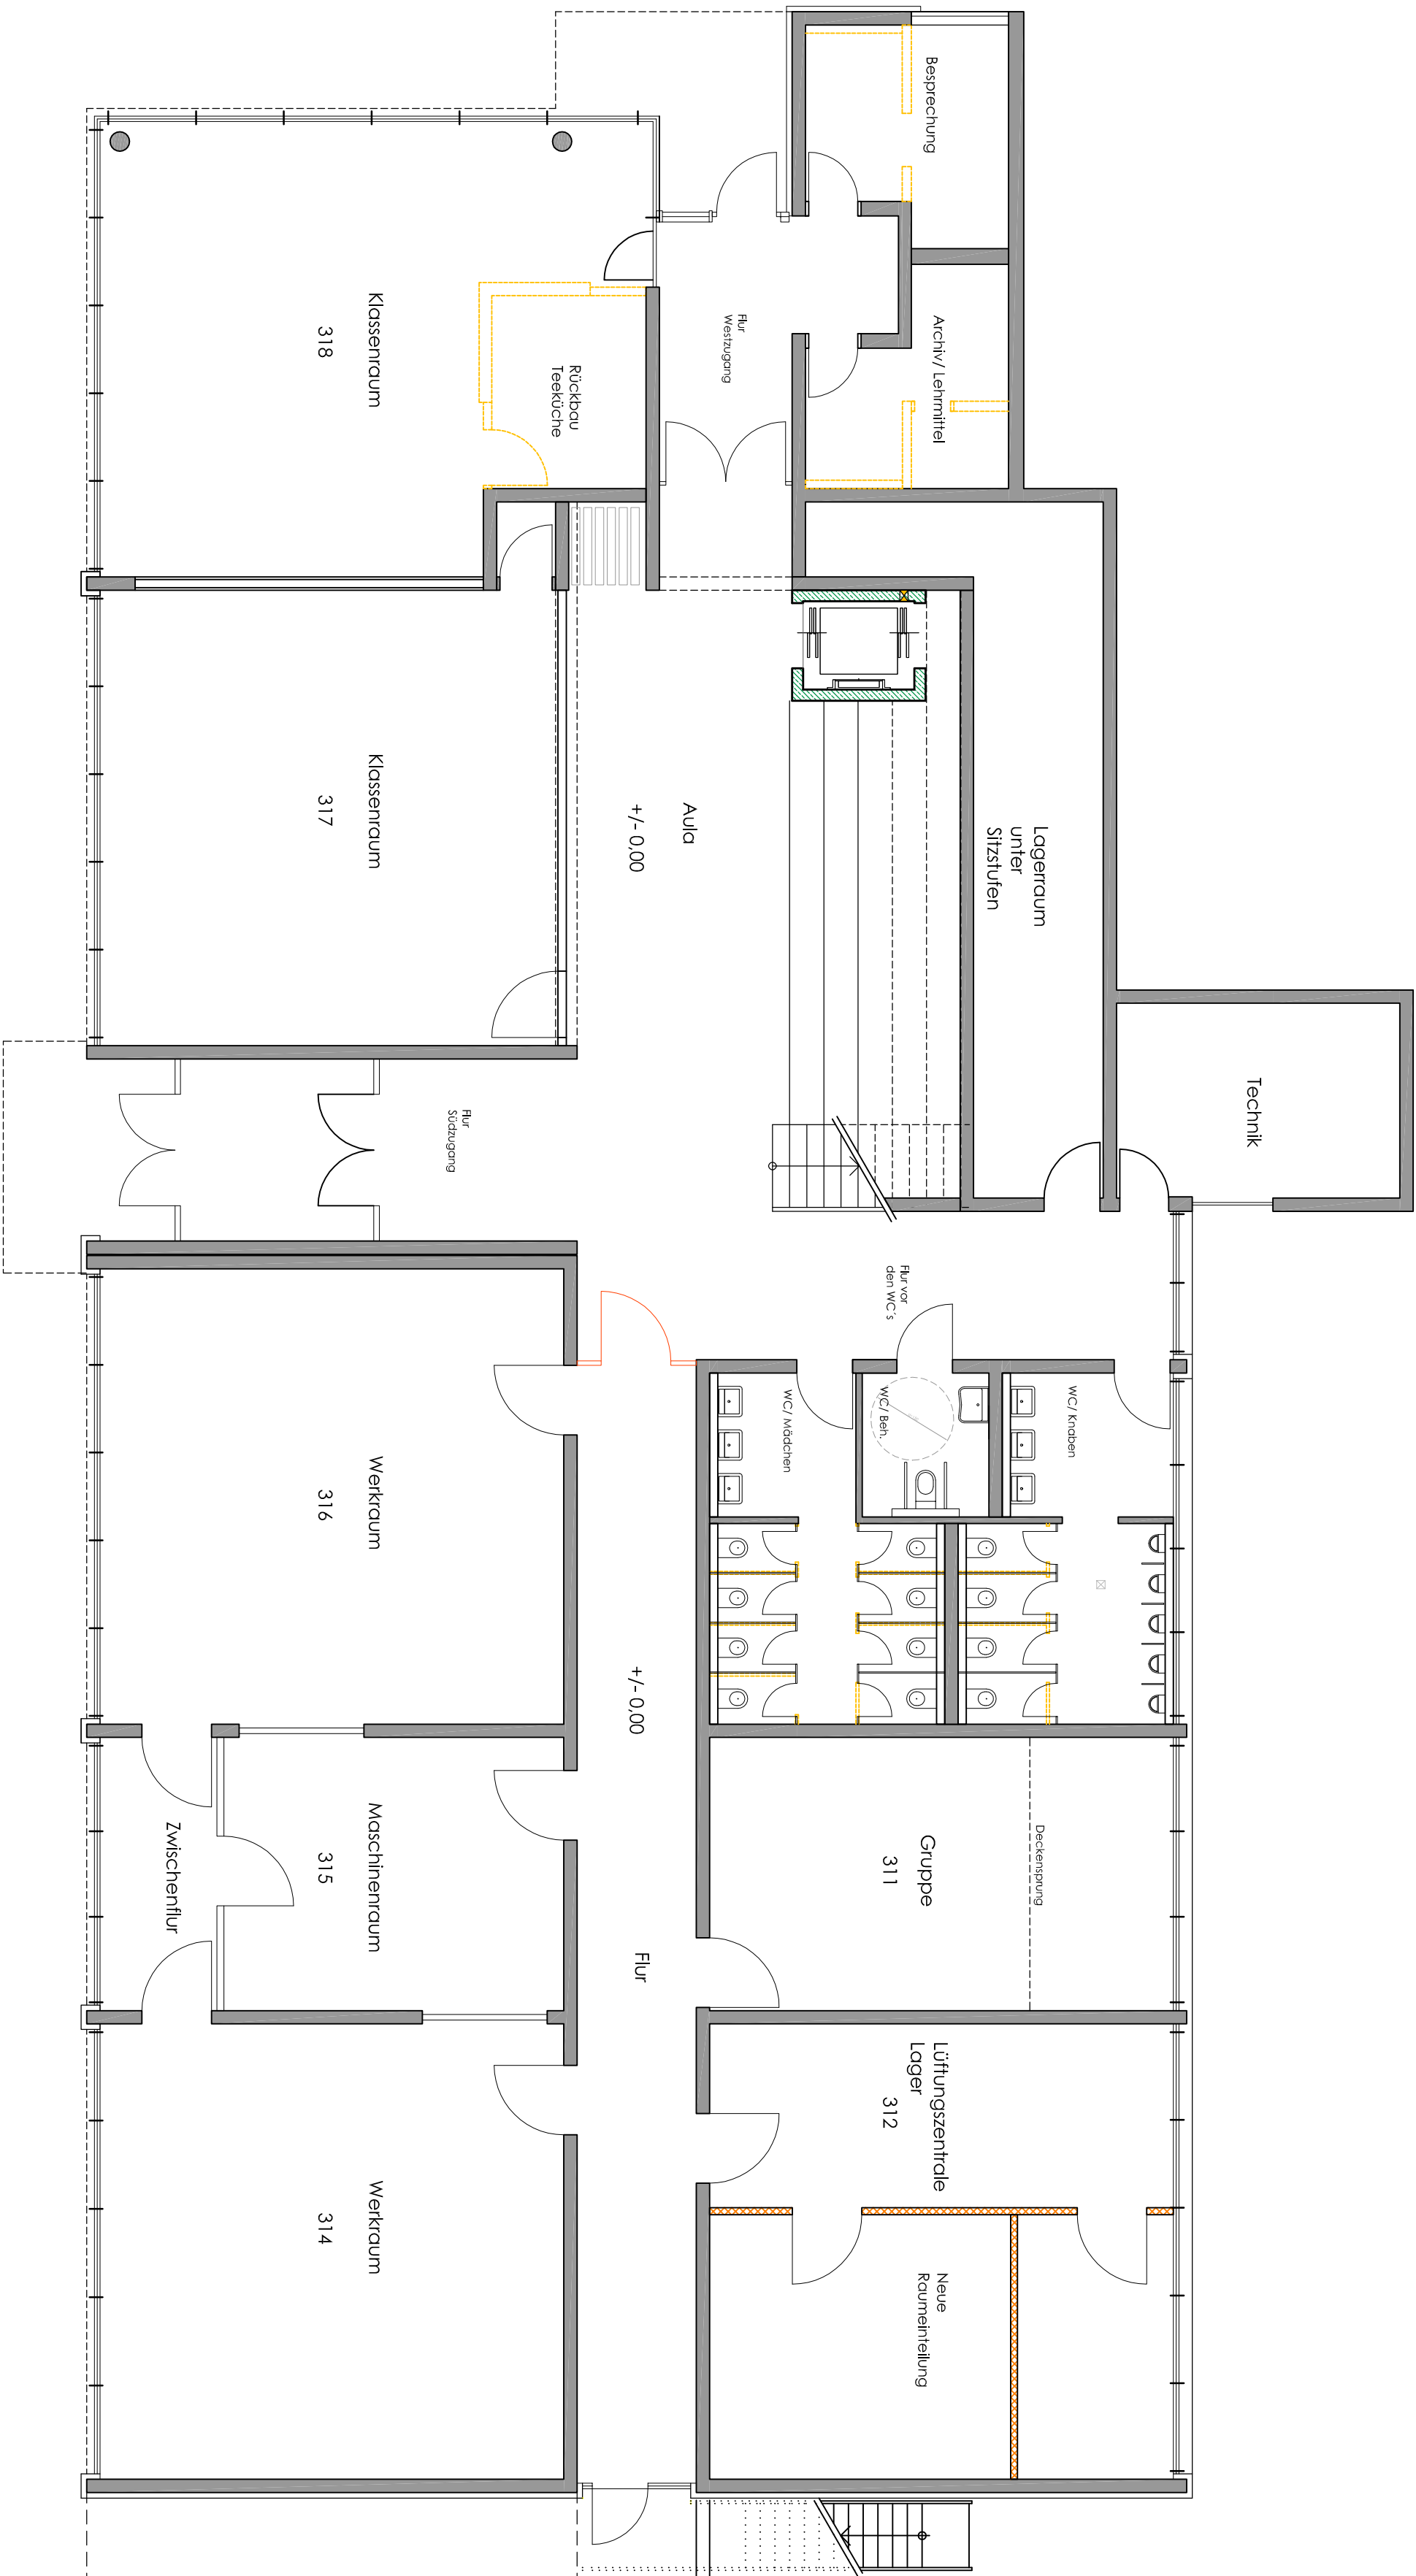

BAUVORHABEN
SANIERUNGS-
MASSNAHMEN
AN DER REALSCHULE
ERBACH TRAKT III
JAHNSTRASSE
89155 ERBACH

BAUHERRSCHAFT
STADT
ERBACH
ERLENBACHSTRASSE 50
89155 ERBACH

PLAN
GRUNDRISS
Ebene +/-0,00
M 1:100

GEFERTIGT:
EHLINGEN, DEN 28.02.2018
DER ARCHITECT:
.....
böttcher
FREIER ARCHITECT
AM SCHIFFBERG 21
89584 EHLINGEN
TEL. 07391-53770
TEL. 07391-53771
FAX 07391-53044
.....