


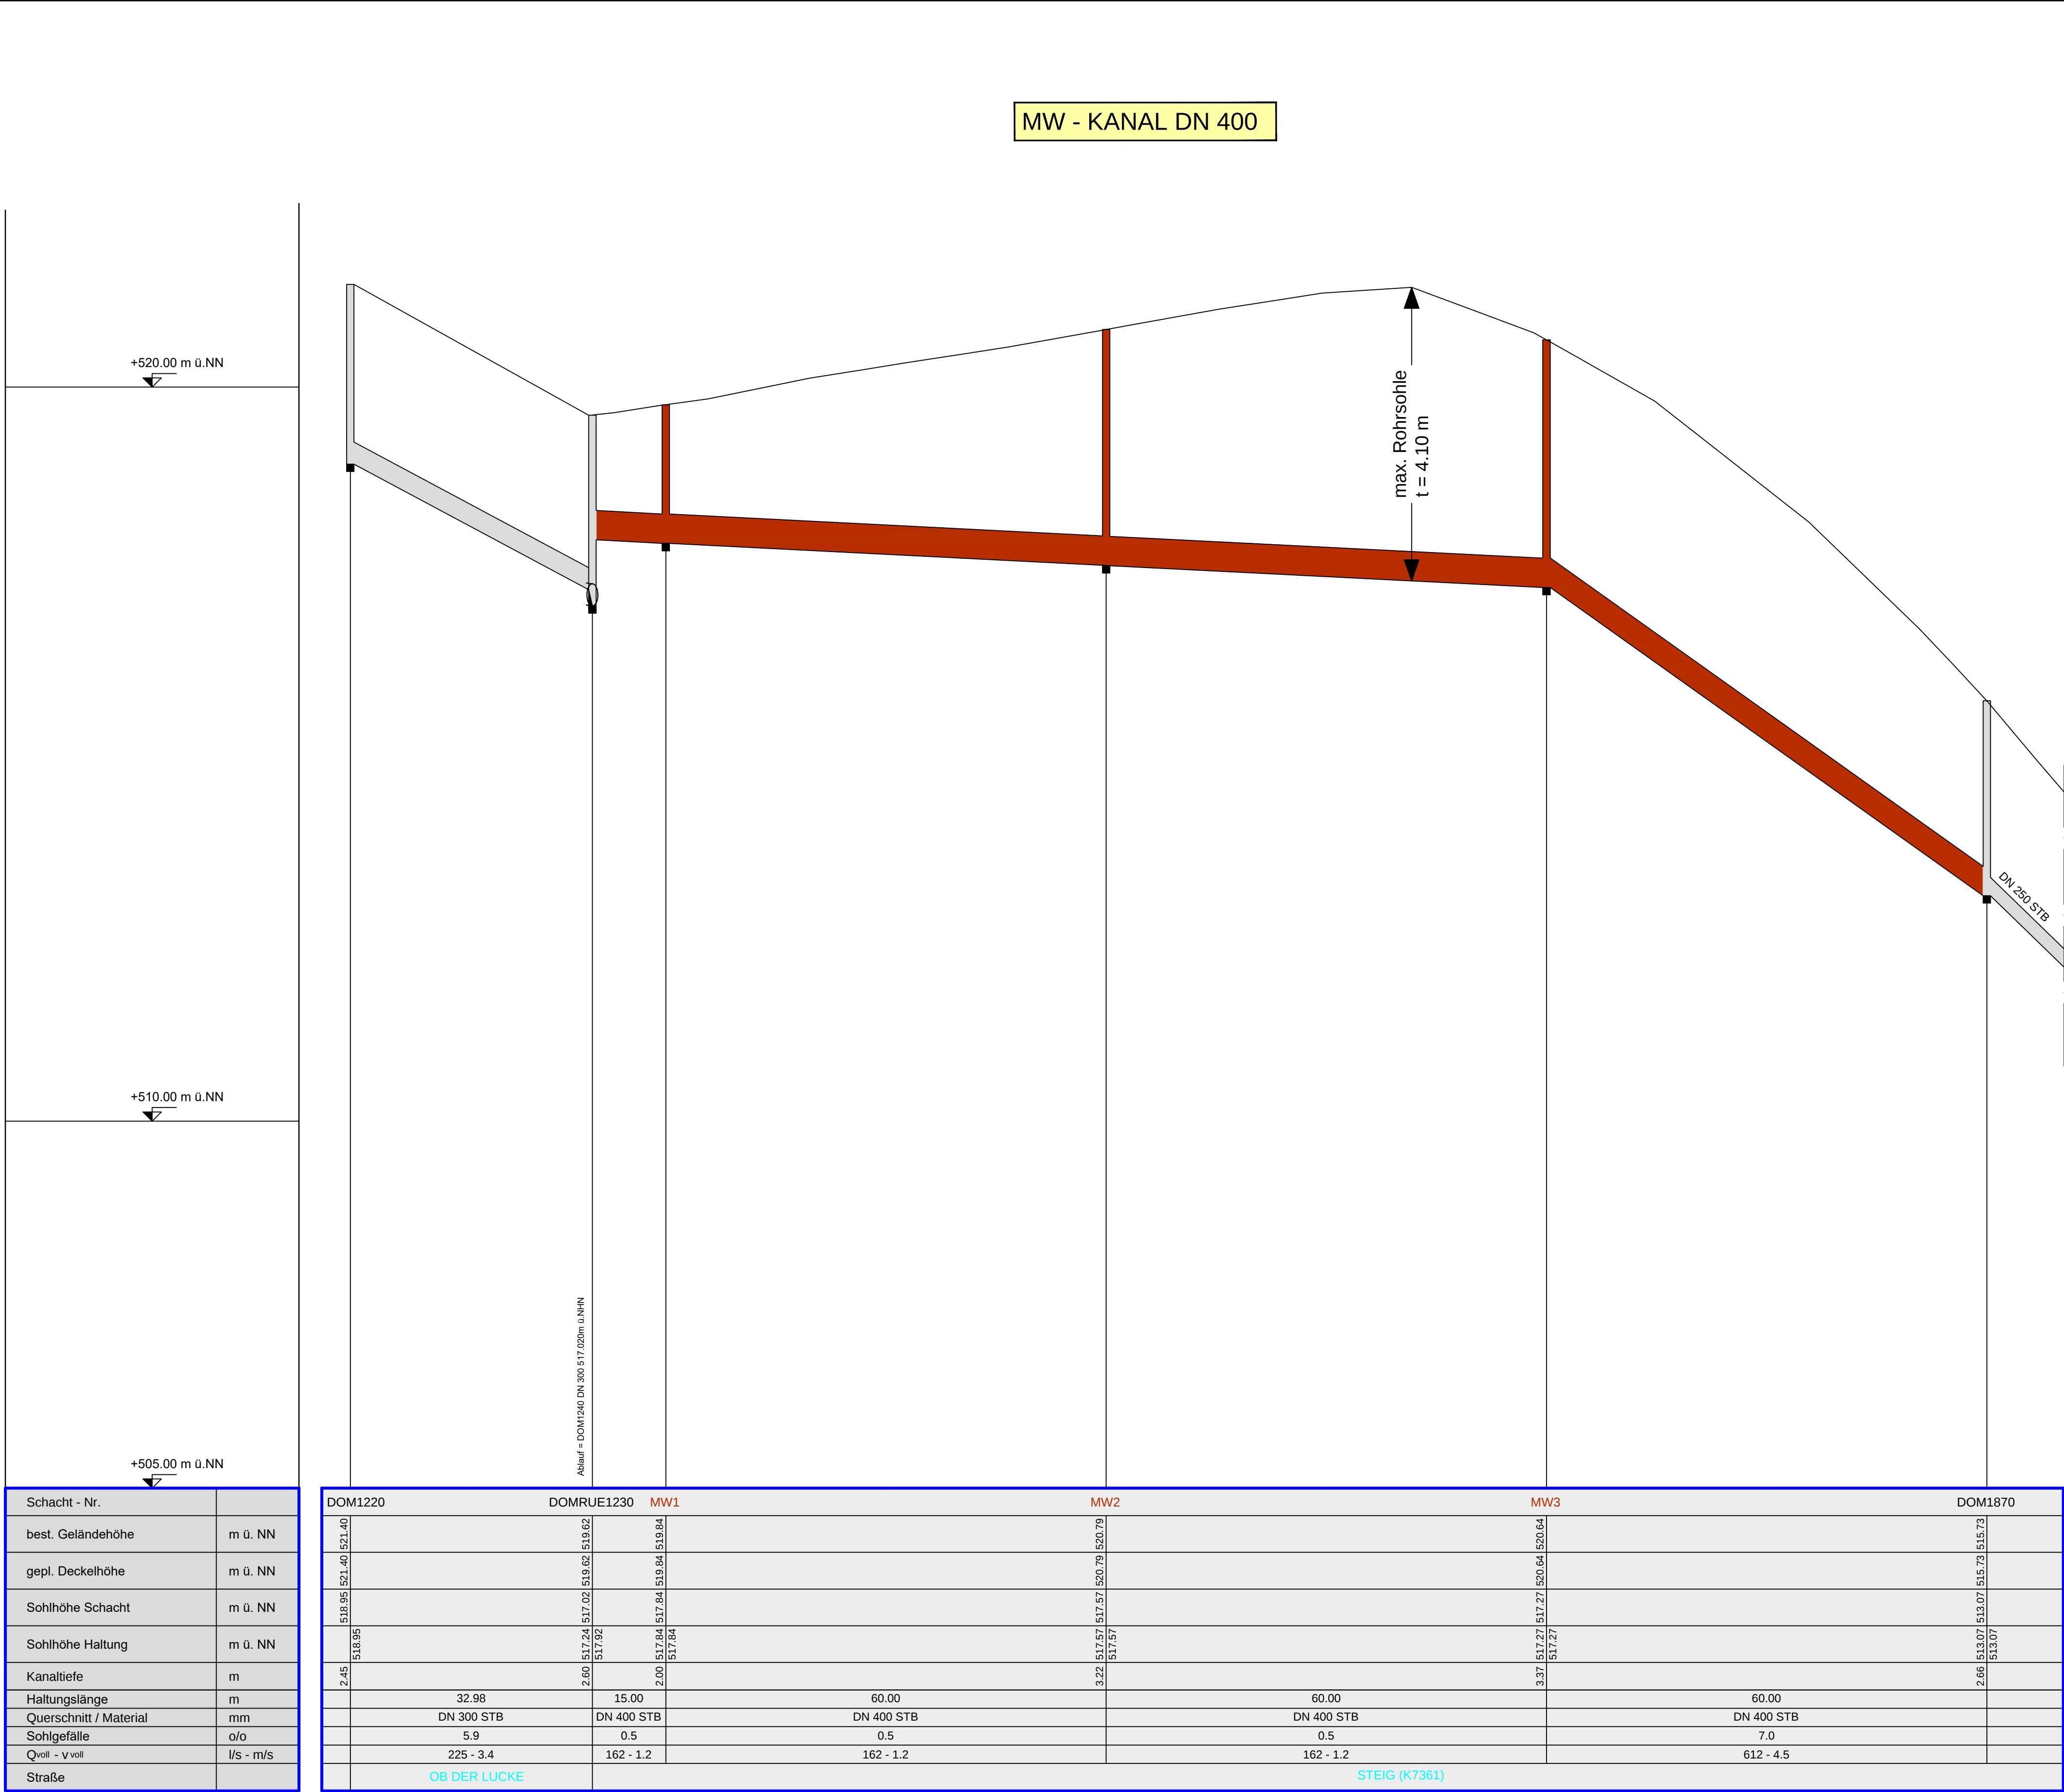

LEGENDE

STRASSE VORHANDEN

MW-KANAL GEPLANT

MW-KANAL BESTAND

Höhen im System DHHN 92

ingenieurbüro

für bauwesen

reiner winecker

wasser - abwasser

strassen - vermessung

friedrich-vollmar-str. 9

88499 riedlingen

tel 07371 - 92 30 92

fax 07371 - 92 30 93

STADT ERBACH

ORTSTEIL DONAURIEDEN

MISCHWASSER - ABLEITUNG

"STEIG"

ENTWURF

LÄNGSSCHNITT

MW-KANAL

stadterbach

maßstab:

1 : 500/50

bearbeitet:

wi

gezeichnet:

re

plan nr.:

12/305/08

anlage:

MÄRZ 2018

D:\DATEN\ZEICHN\12305\E_LÄNGSSCHNITT.DWG 23.03.2018