


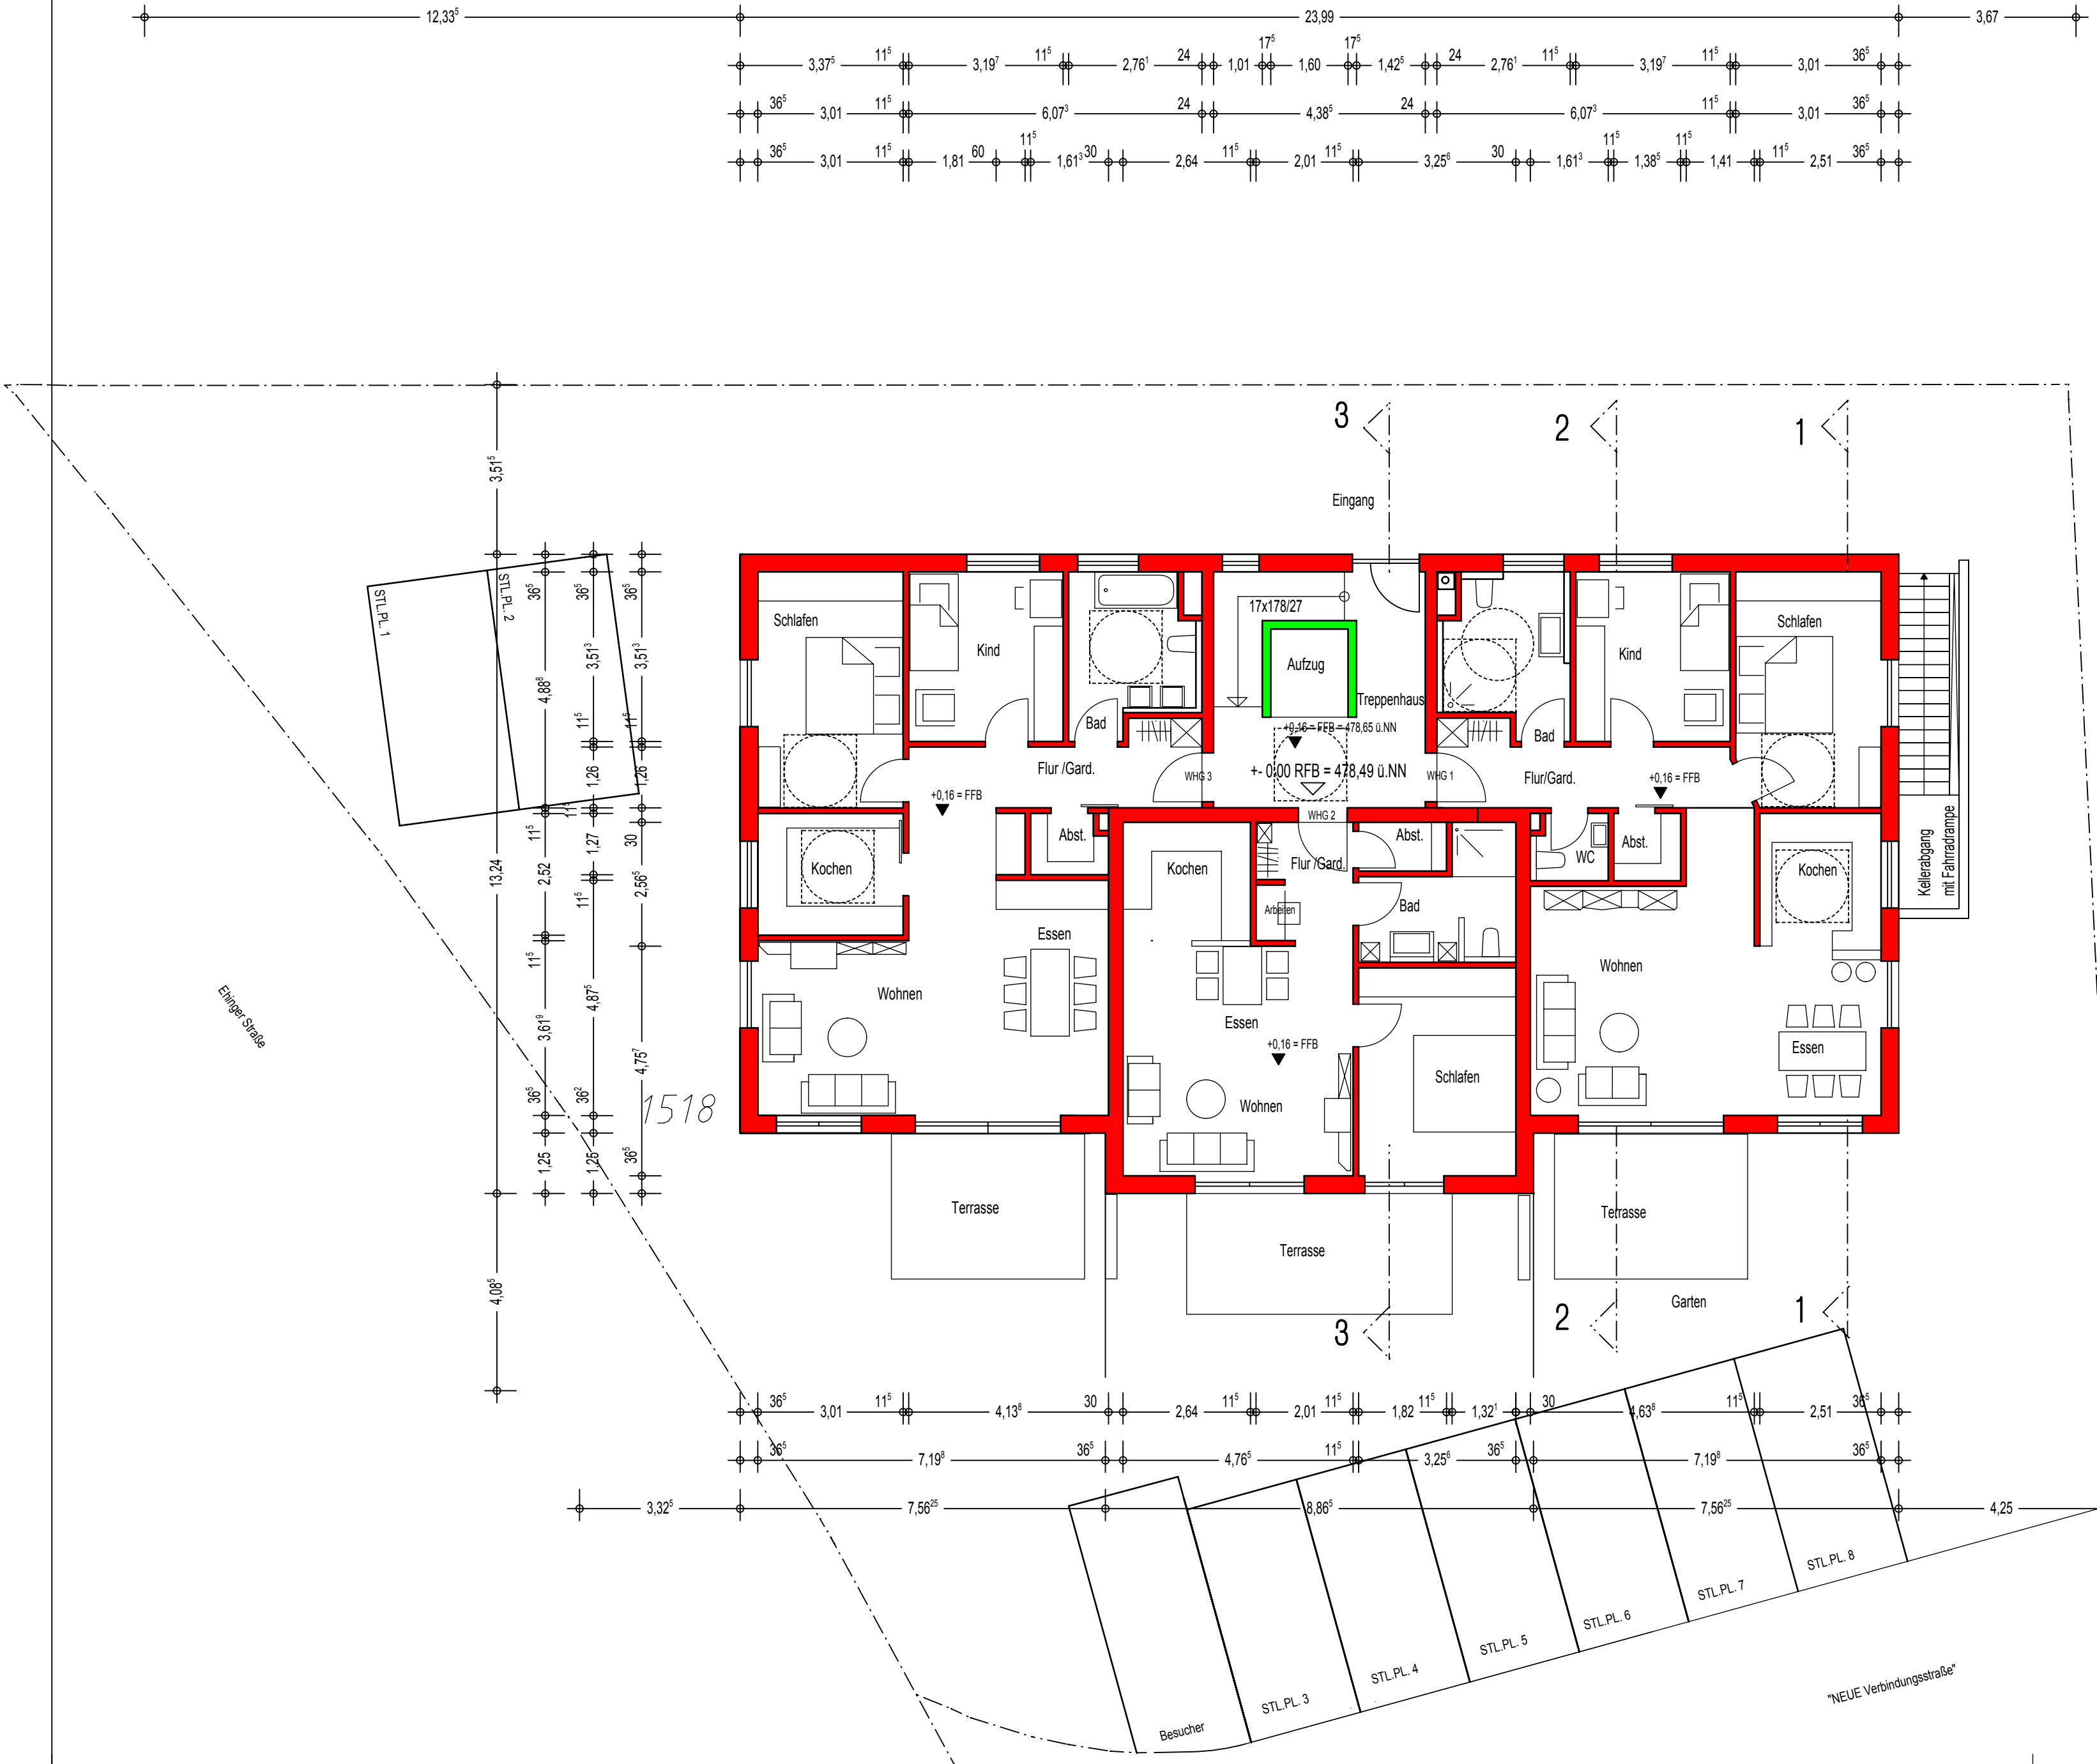

Bauantrag

M = 1:100

Erdgeschoß

Bauvorhaben:
Neubau eines 8 Familienwohnhauses
mit 8 Stellplätzen
in 89155 Erbach
Ehinger Straße 53
Fl.Nr. 1518

Bauherr:

Architekt:

Bewegungsradius
1,50 x 1,50 m

22.05.2017