Egginger Straße 16 aus Baugesuch BG 95 0032.4
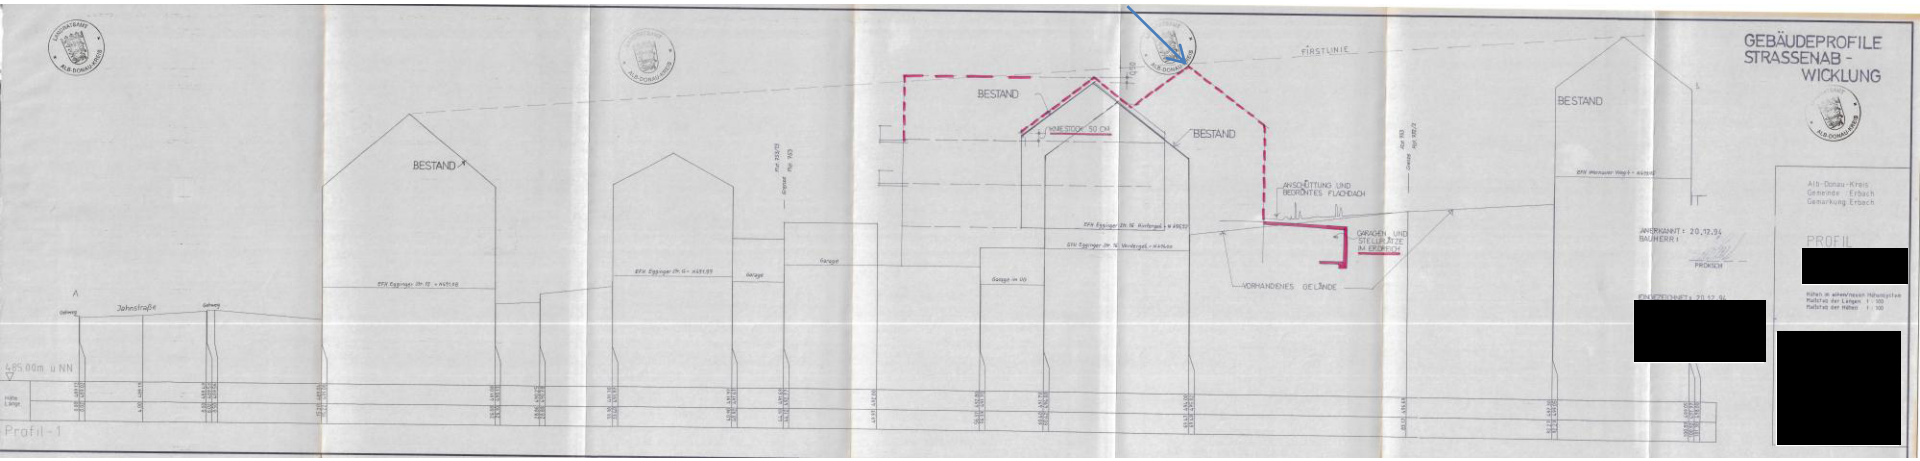
Firsthöhe gemessen: ca. 505,7 m.ü.N.N