


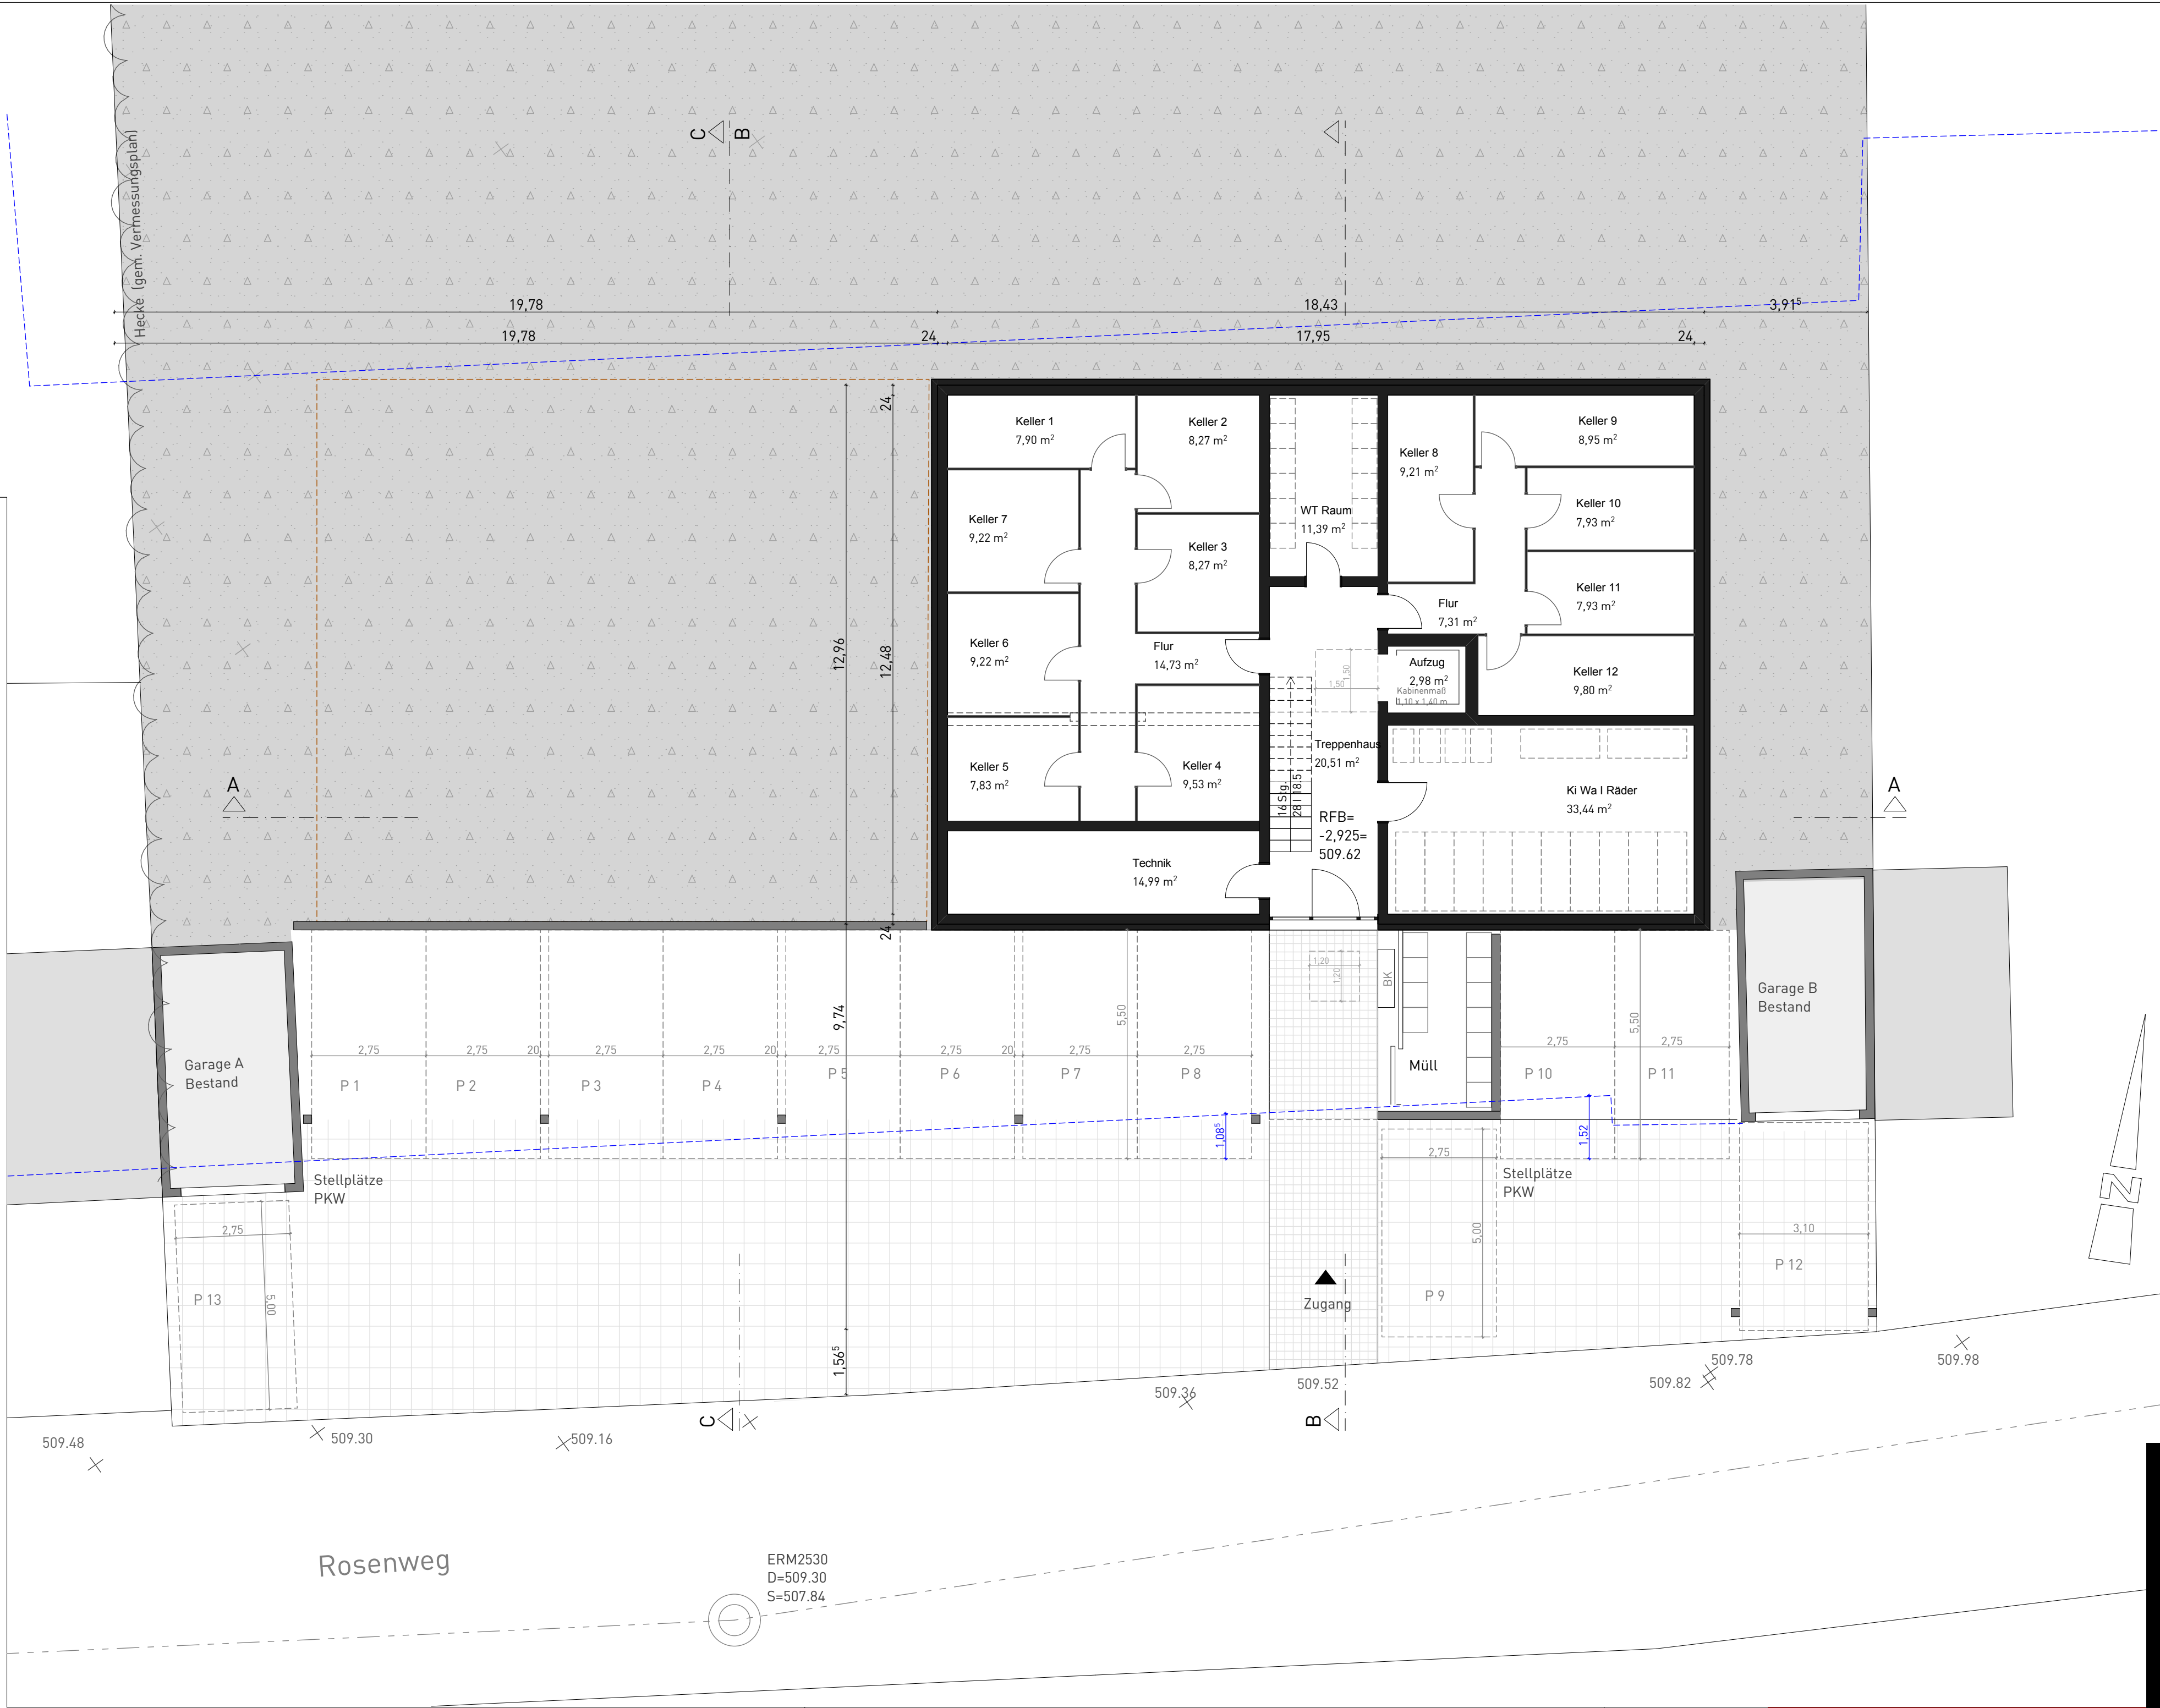

Projekt
1714 Rosenweg Erbach
Mehrfamilienhaus mit 14 Einheiten
und Tiefgarage mit 14 Stellplätzen

Bauherr
[Redacted]

Grundstück
Rosenweg 1 + 3
Flst. 725/1 + 725/2
89155 Erbach

Planinhalt
1.1 | Keller I Carports

Planersteller
sw
Maßstab
1:100
Datum
17.10.2018

Bauherr

Architekt