
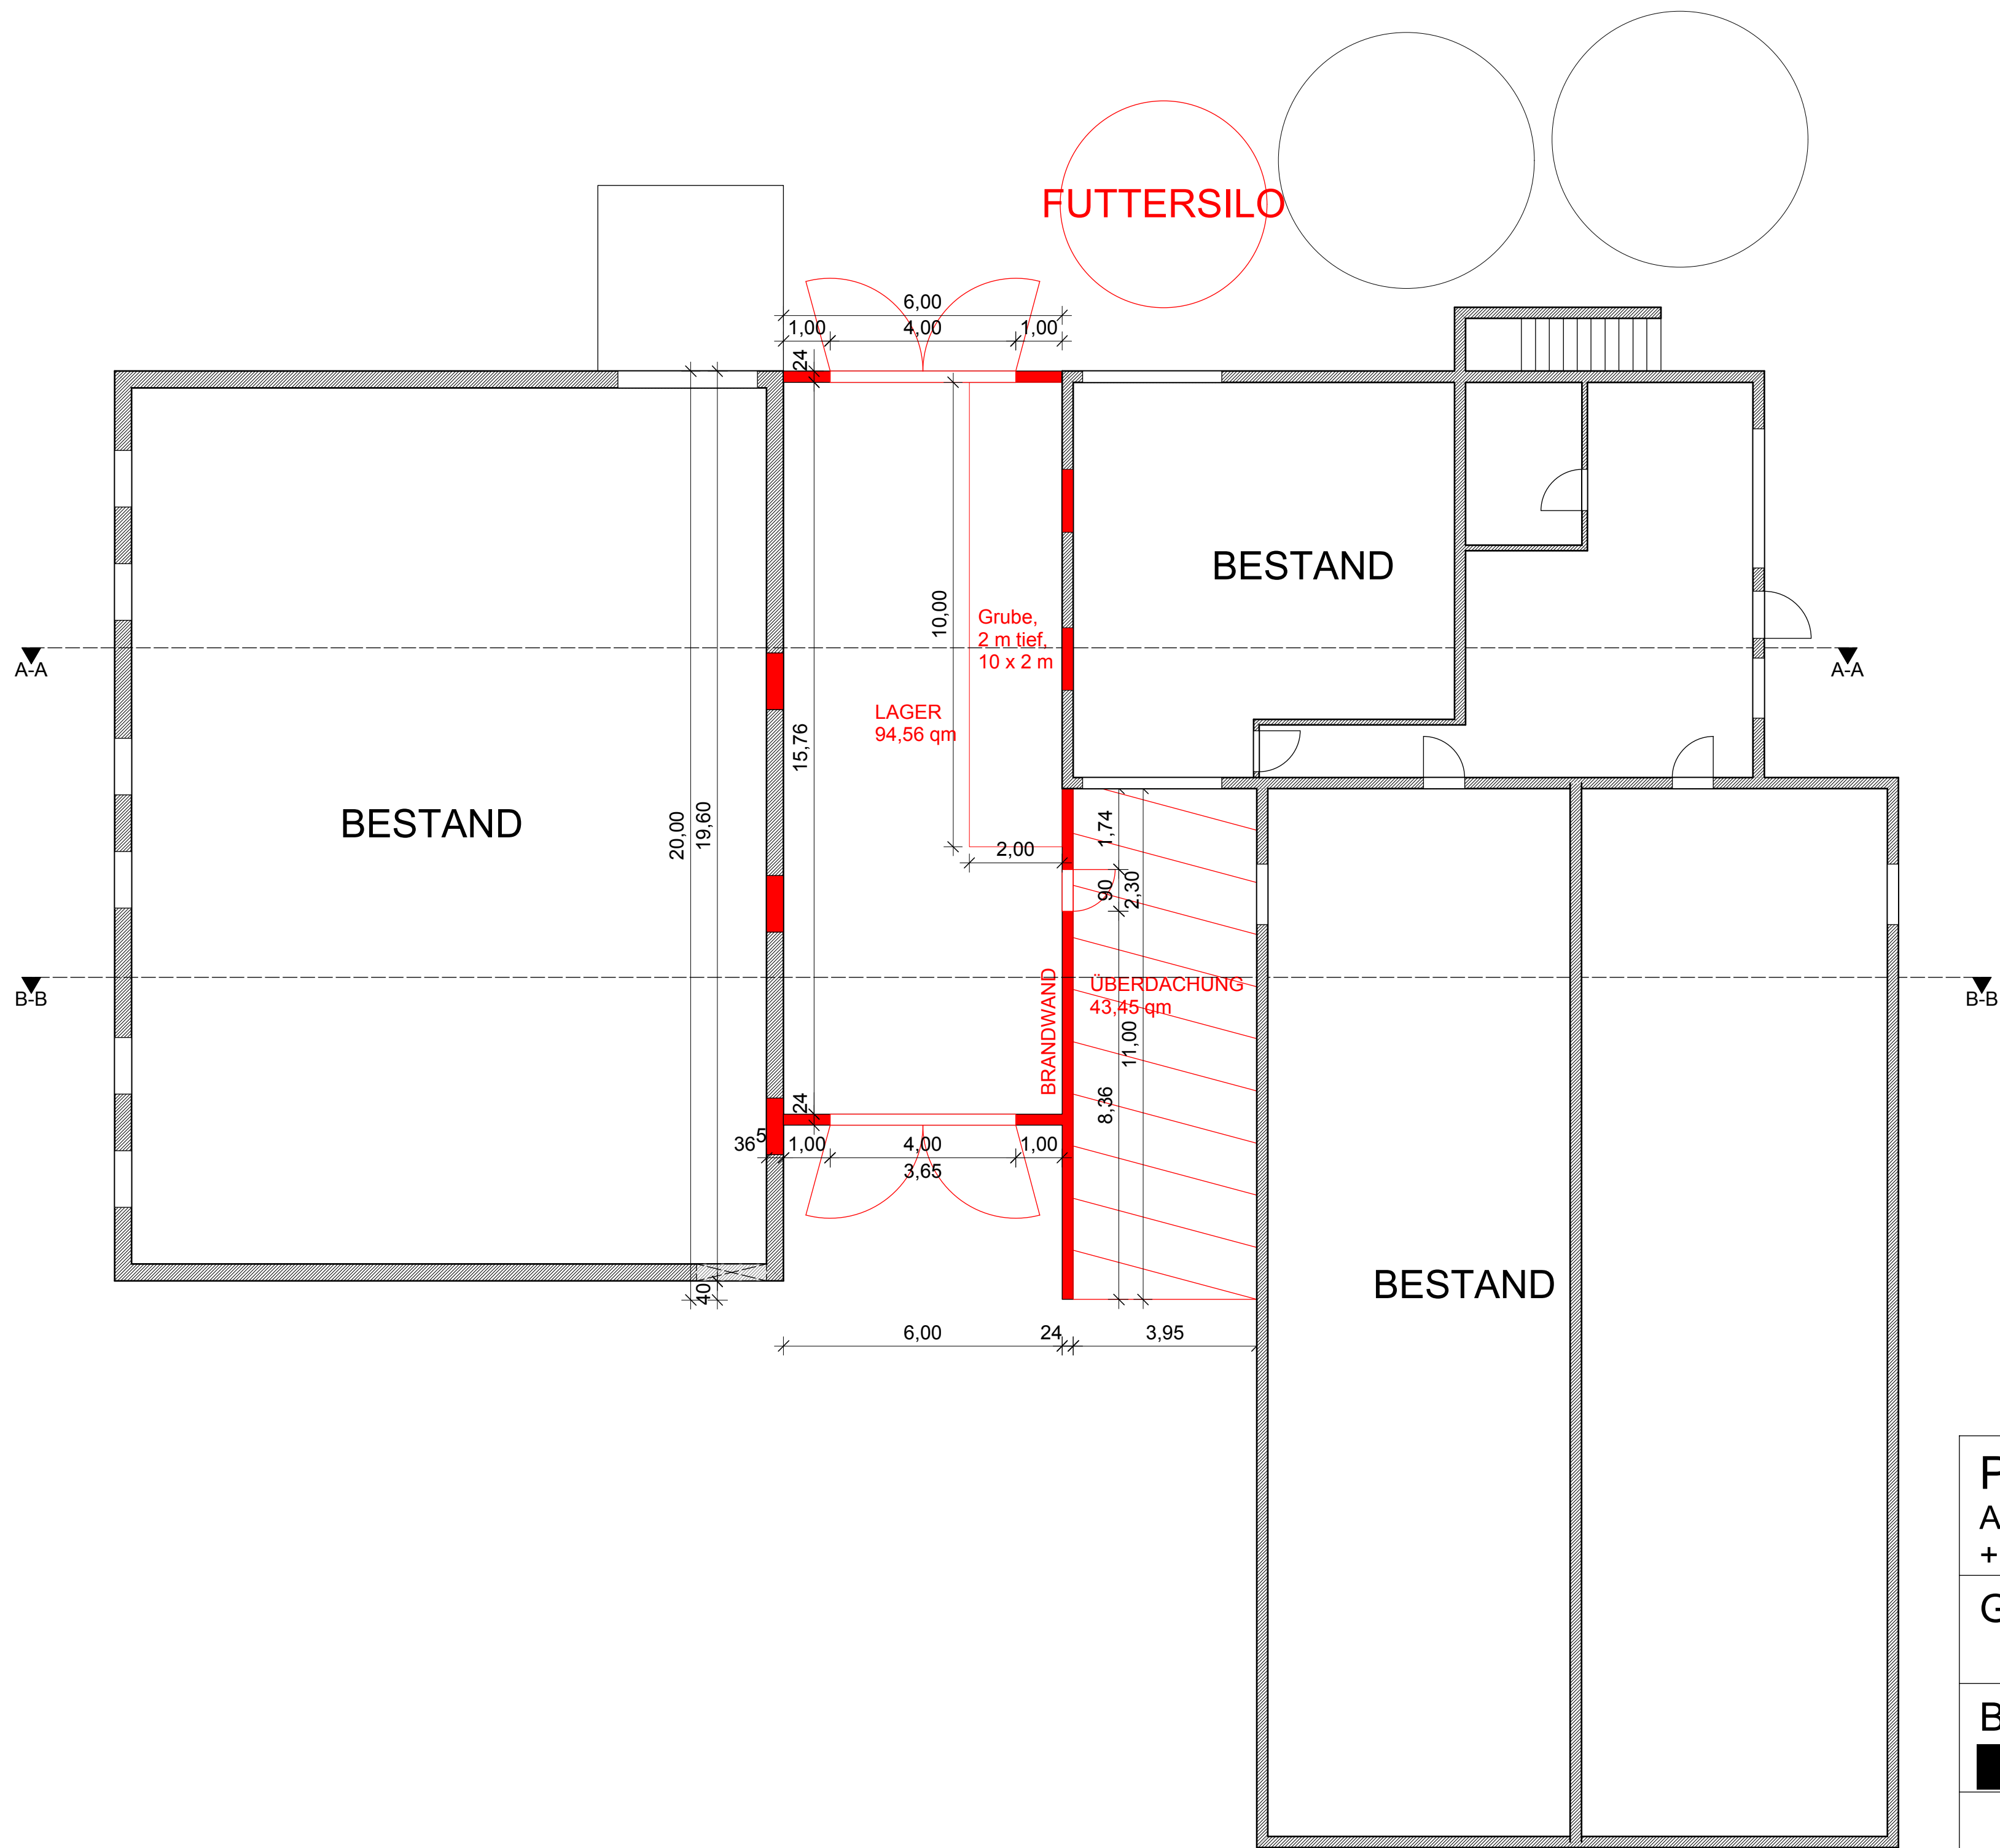


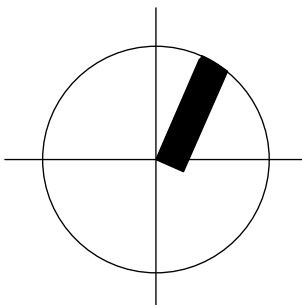

PROJEKT Anbau zwischen Bestandsgebäuden + Futtersilo, Getreide	
GRUNDRISS	
BAUHERR 	
gez. am 21.09.2018	M 1:100