


Schnitt 1 - 1

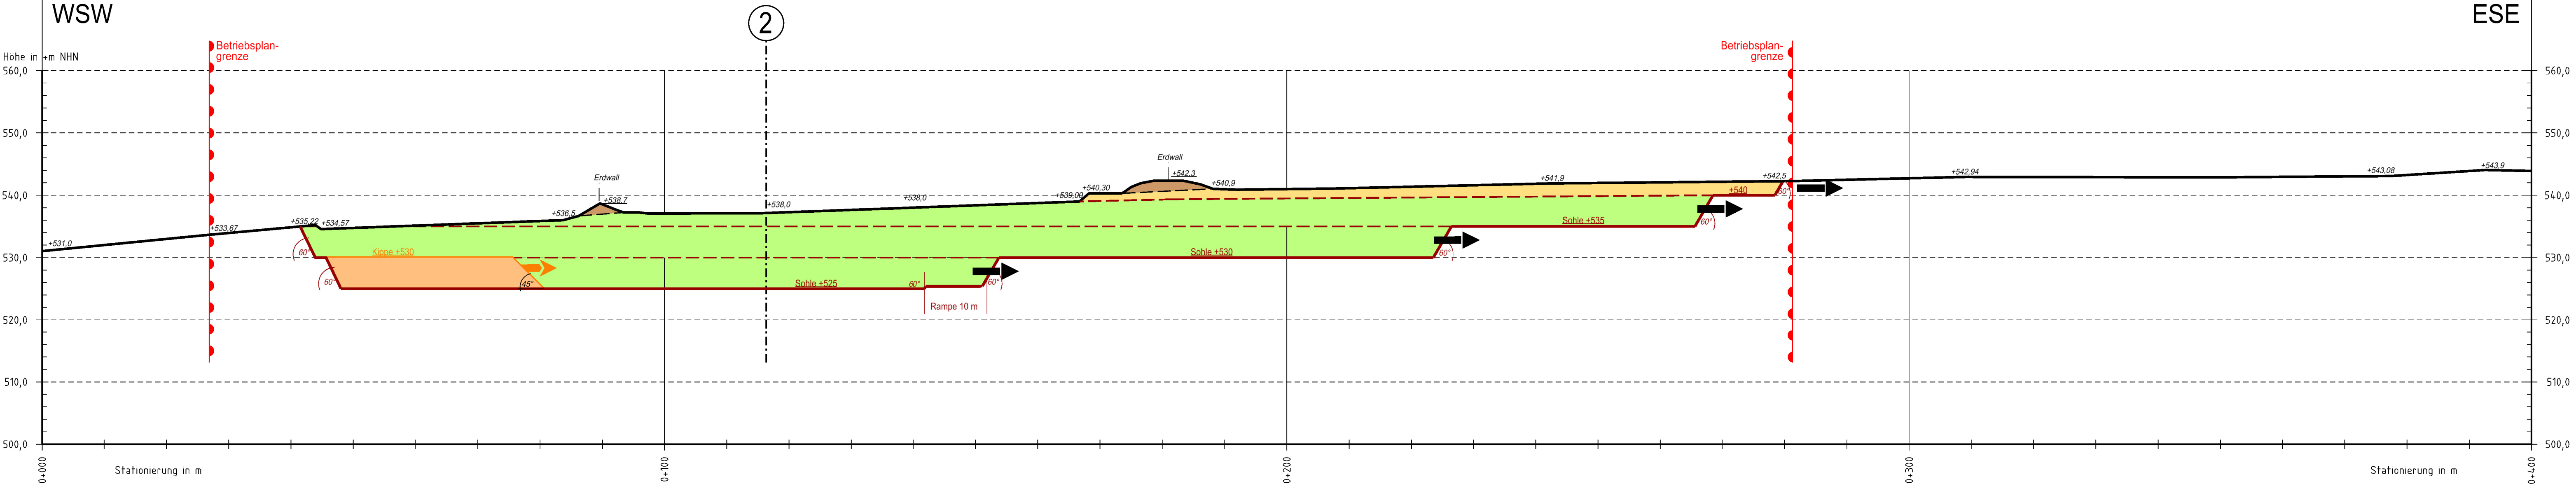


RW: 2562730 52
HW: 5354523 56

RW: 2562813 34
HW: 5354639 73

- Legende:
- Grenze des Geltungsbereiches des beantragten Hauptbetriebsplanes
 - Ist-Geländeoberfläche gem. Tageriss 09/2016
vorhandener Erdwall / Aufkaldung
 - Kontur der geplanten Abbauentwicklung
 - Gewinnung Abraum
 - Gewinnung Nutzschant
 - Gewinnung Nutzschant
 - Kontur der geplanten Kippenentwicklung
 - Verkippungsmaterial
 - Verkippung Abraum

Bezugssysteme:
Lage: ETRS 89 (UTM 32)
Höhe: + m NHN (DHHN92, Amsterdamer Pegel)
Kartengrundlage / Auszug aus:
Tageriss, Betriebszustand 09.09.2016, M. 1:1000
ex-act erkunden + vermessen GmbH
Vermesser: Hr. Thomas

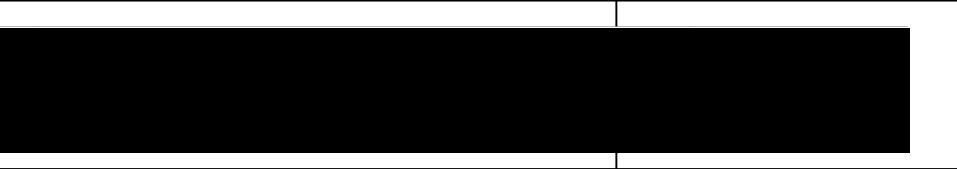

Hauptbetriebsplan 2019 - 2025			
Projekt: Quarzsandgrube Rainhauäcker			
Inhalt: Schnitt 1-1			
	Datum	Name	
bearbeitet	09.08.2018		
gezeichnet	10.08.2018		
geprüft	11.08.2018		
Anlagen-Nr.: 4, Blatt 1	Projekt-Nr.: DDG 17 0145	Maßstab (m, cm): 1 : 500	Dateiname: Anl_4_Blatt_1.dgn Format: 297 x 1080 mm 0,32 m²