

Abbruch des bestehenden Wohnhauses Gartenweg 11  
und  
Neubau eines Wohnhauses


Gartenweg  
Flur Nr. 11  
13

Kellergeschoss M 1:100  
mit Entwässerungsgesuch

Plan Nr. 1100

Bauherr:

Architekt:

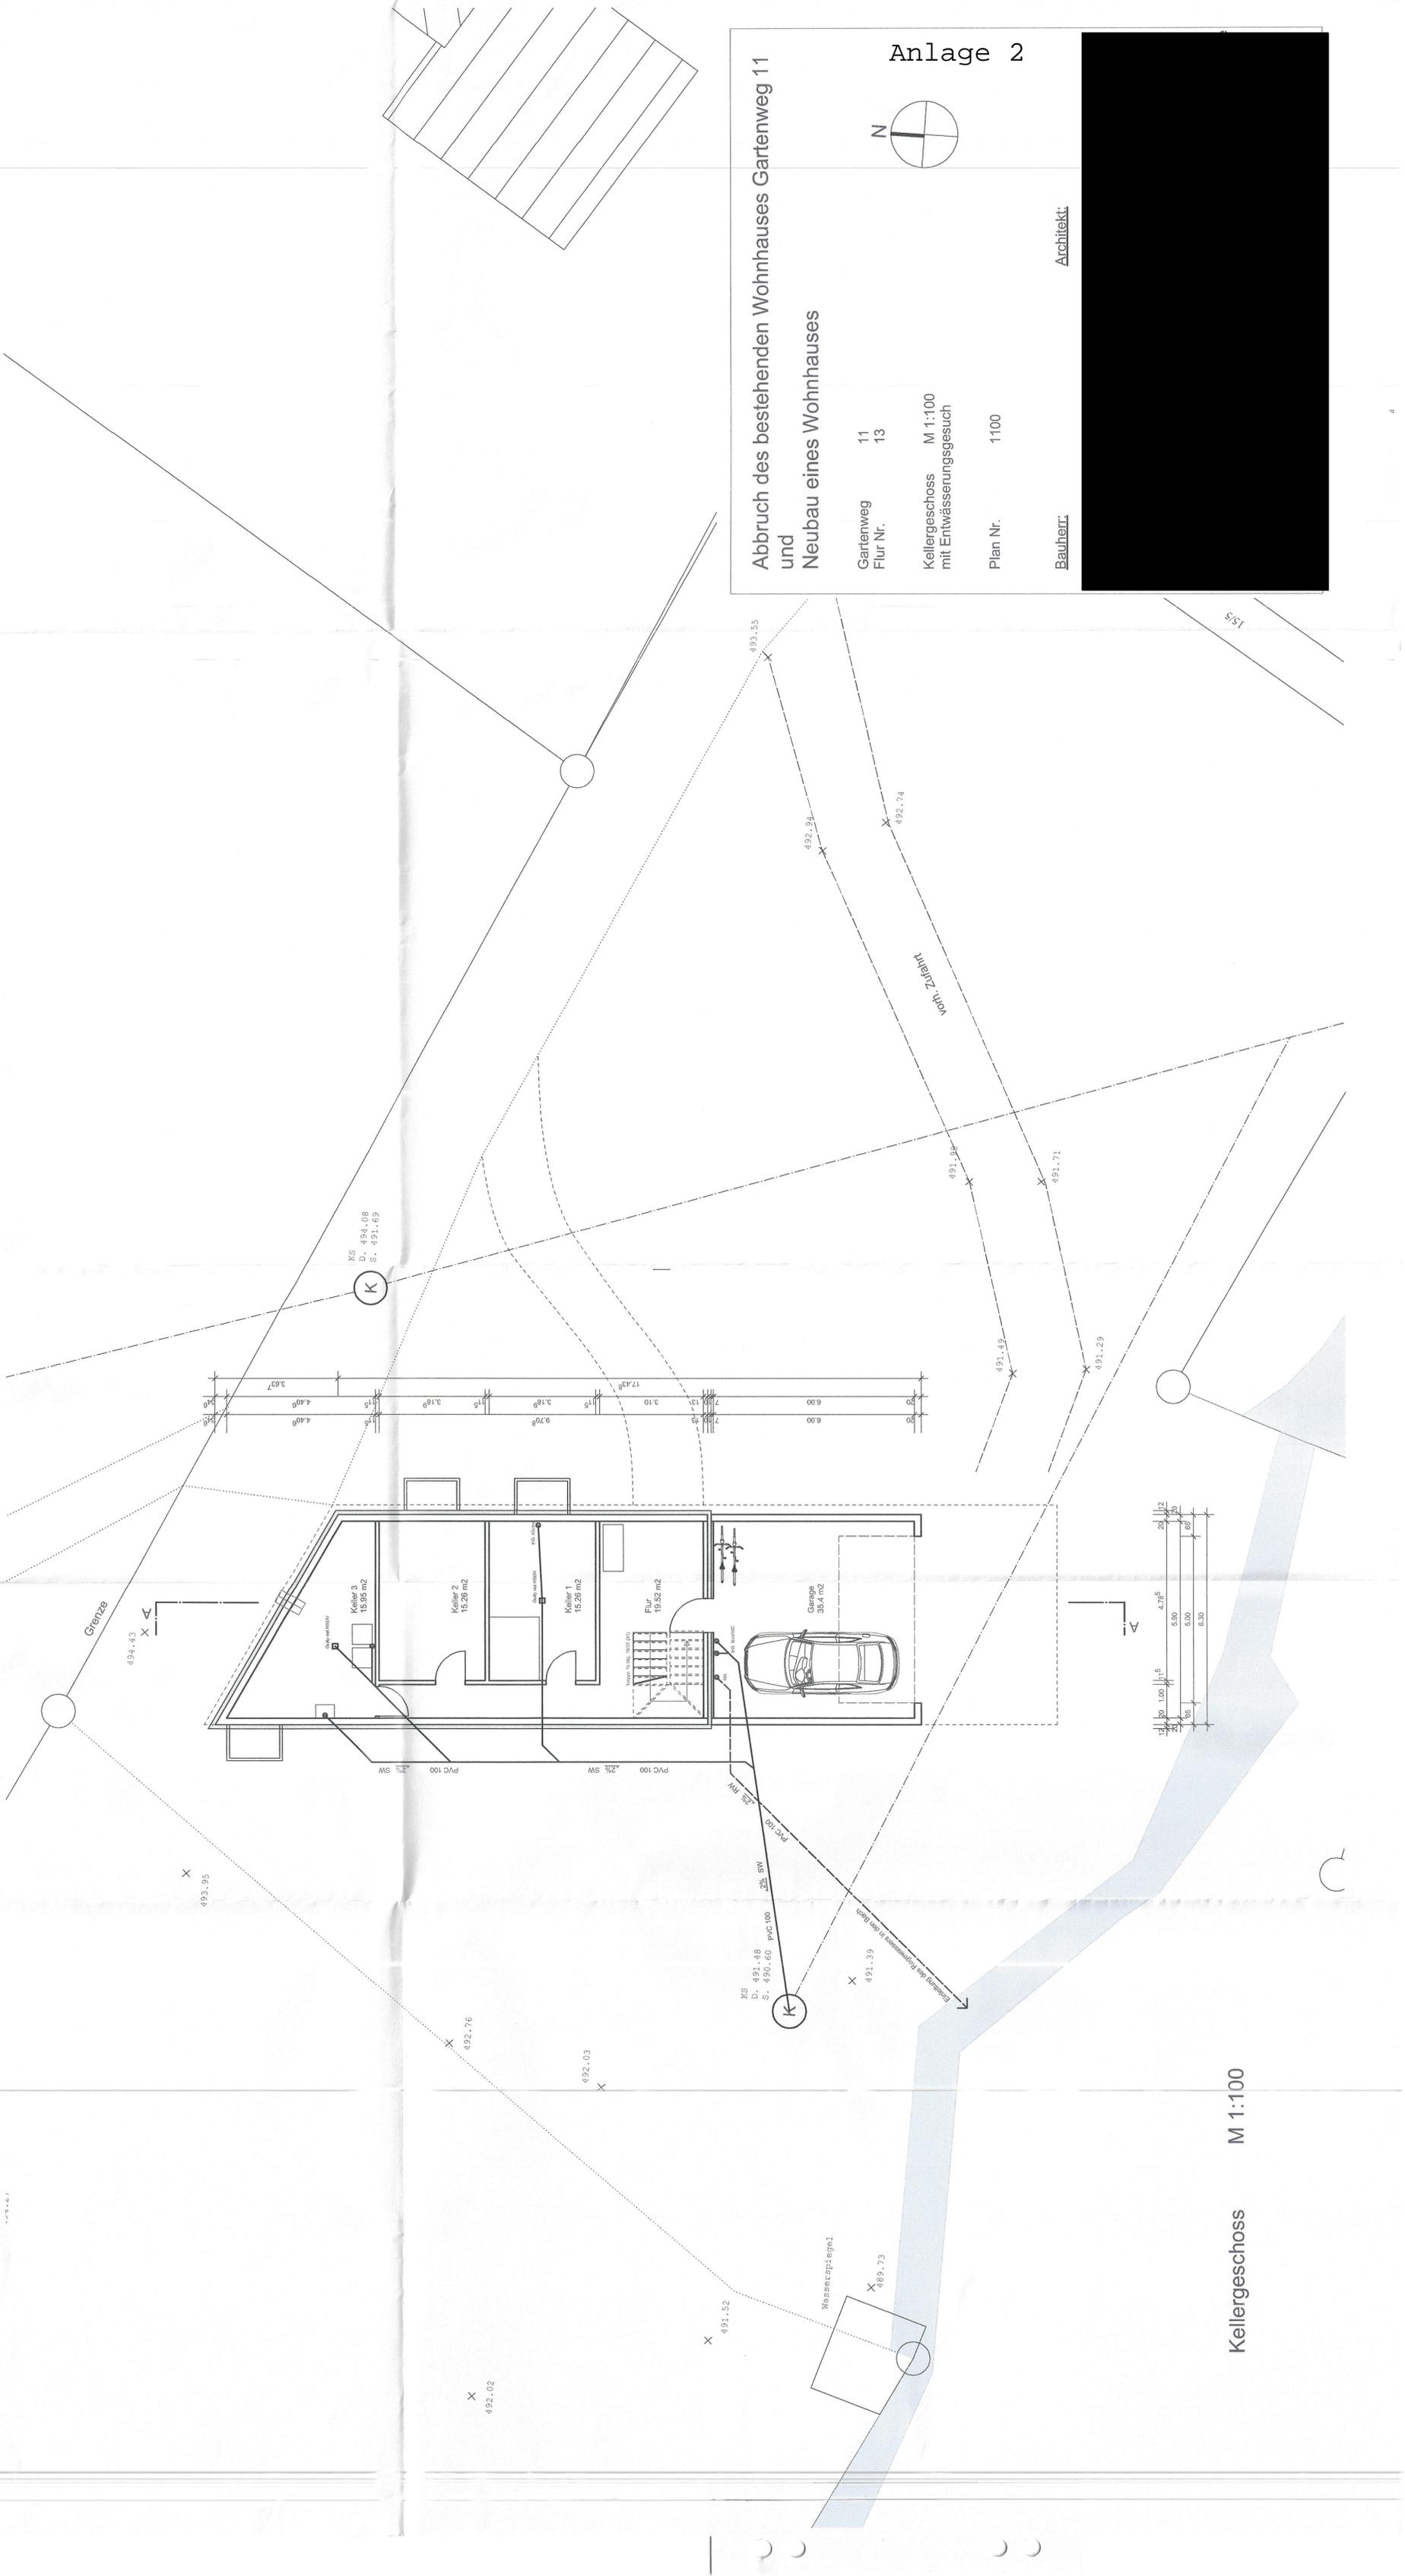

Kellergeschoss M 1:100

KS  
D. 494.08  
S. 491.65

KS  
D. 491.48  
S. 490.60

Mäseerzpiegel  
X 489.73

X 491.52

X 492.02

X 492.03

X 492.76

X 493.95

X 494.43

X 493.55

X 492.94

X 492.74

X 491.34

X 491.71

X 491.49

X 491.29










X 491.39

X 155

Grenze


Entwässerung des Regenwassers in den Bach

PVC 100 2% SW

4.40

4.40

3.03

3.03

17.43





























































































































































