


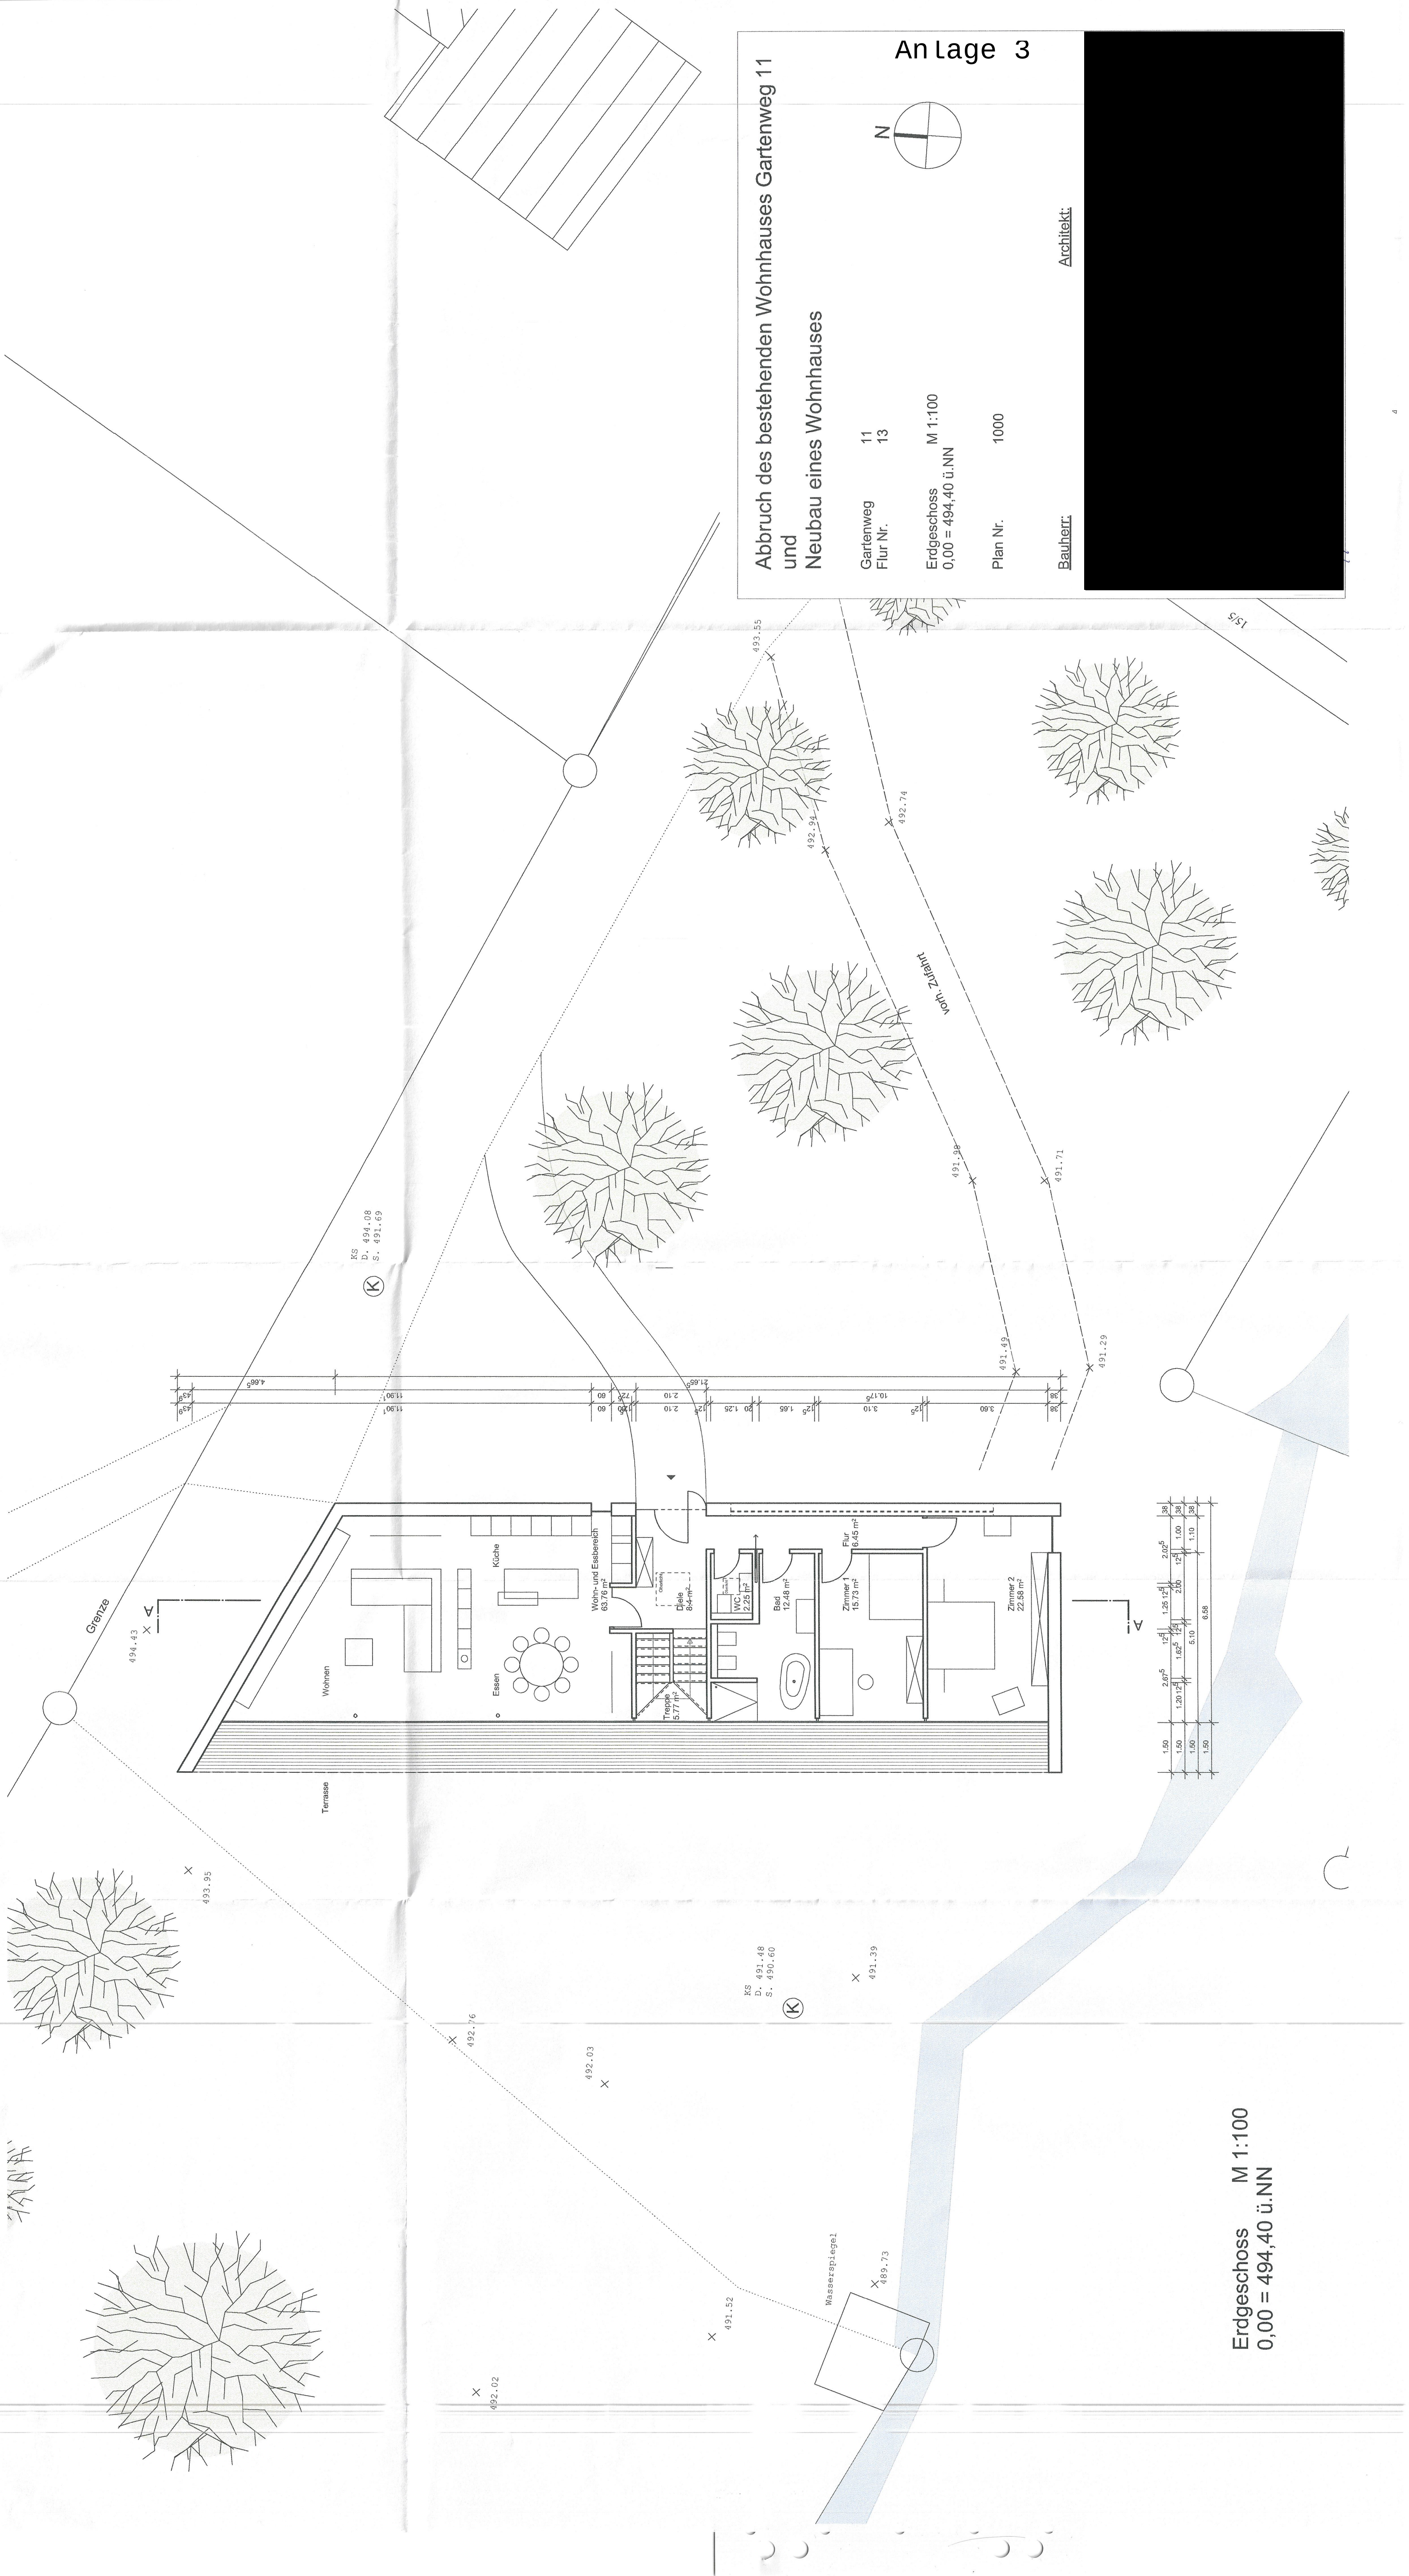

Abbruch des bestehenden Wohnhauses Gartenweg 11
und
Neubau eines Wohnhauses

Gartenweg
Flur Nr. 11
13

Erdgeschoss
0,00 = 494,40 ü.NN

Plan Nr. 1000

Bauherr: [Redacted]

Architekt: [Redacted]

Anlage 3

Erdgeschoss M 1:100
0,00 = 494,40 ü.NN