


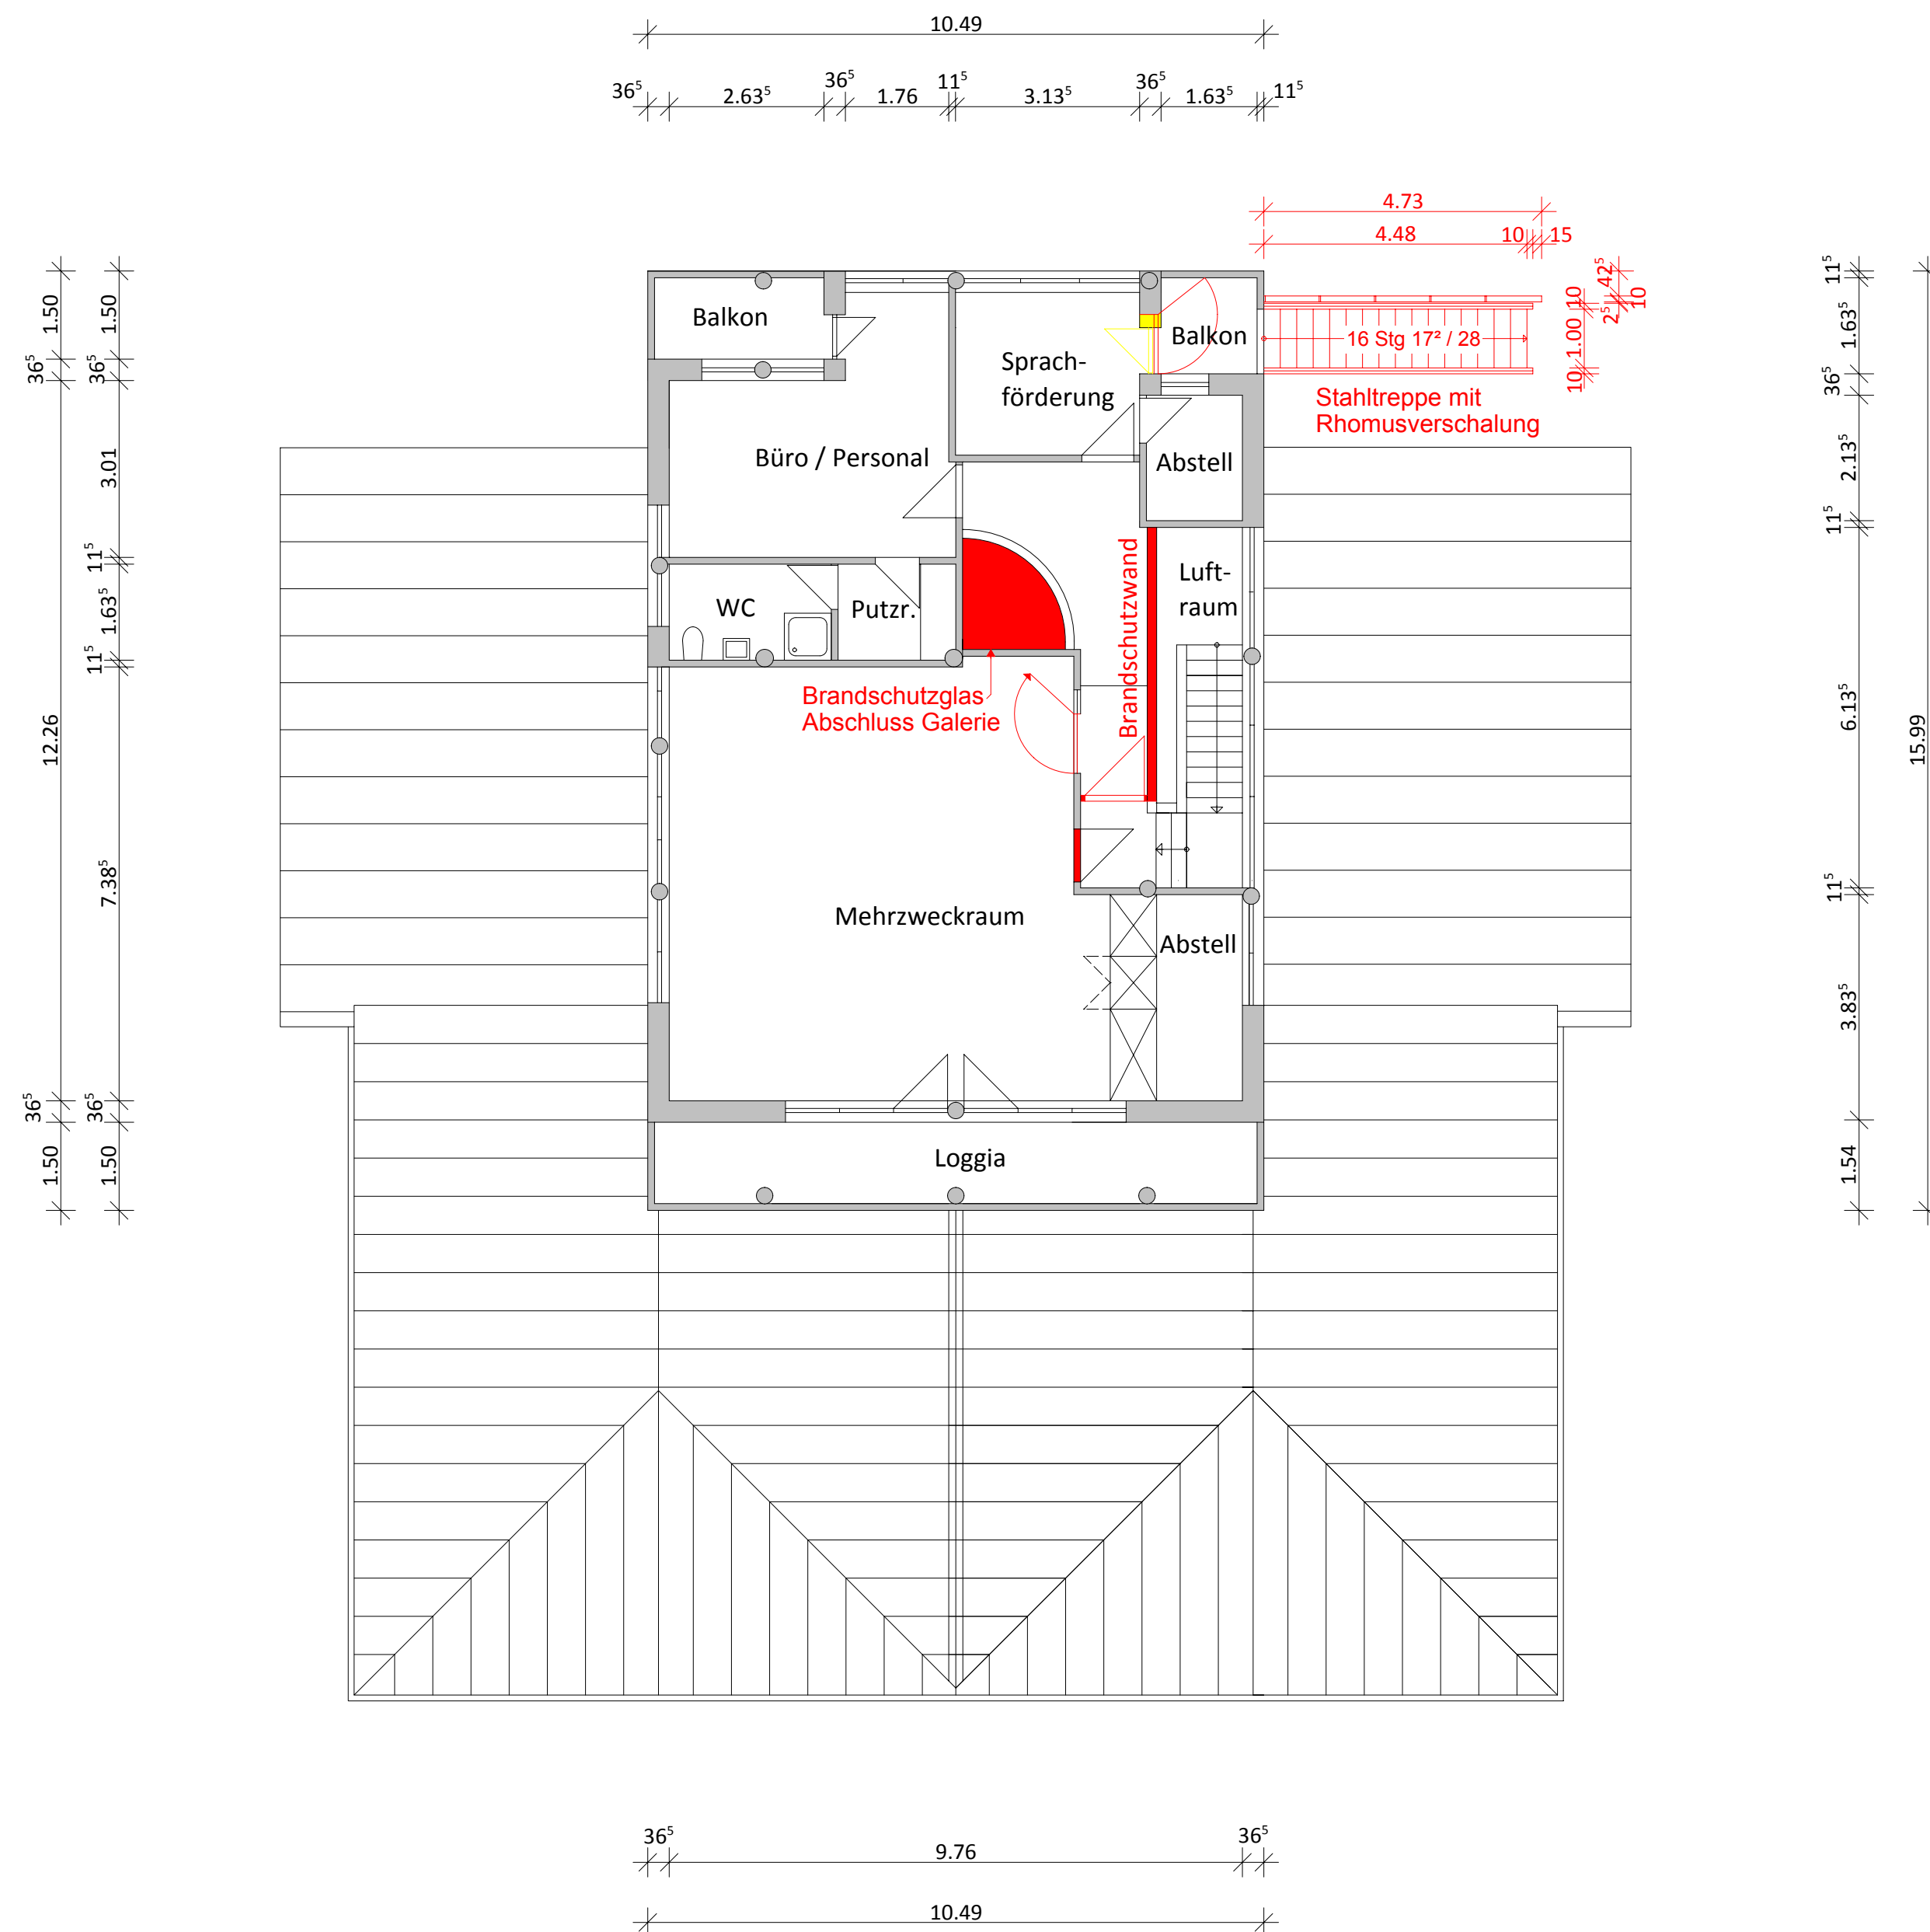

Bauvorhaben

Kindergarten Jahnstraße

Anbau einer
Flucht- und Rettungstreppe

Grundriss Dachgeschoss

M.1:100

Bauherr:
Stadt Erbach
Erlenbachstr. 50
89155 Erbach

vertreten durch
Herr Bürgermeister
Achim Gaus

Planung:
Stadtbauamt Erbach
Wolfgang Jurrat