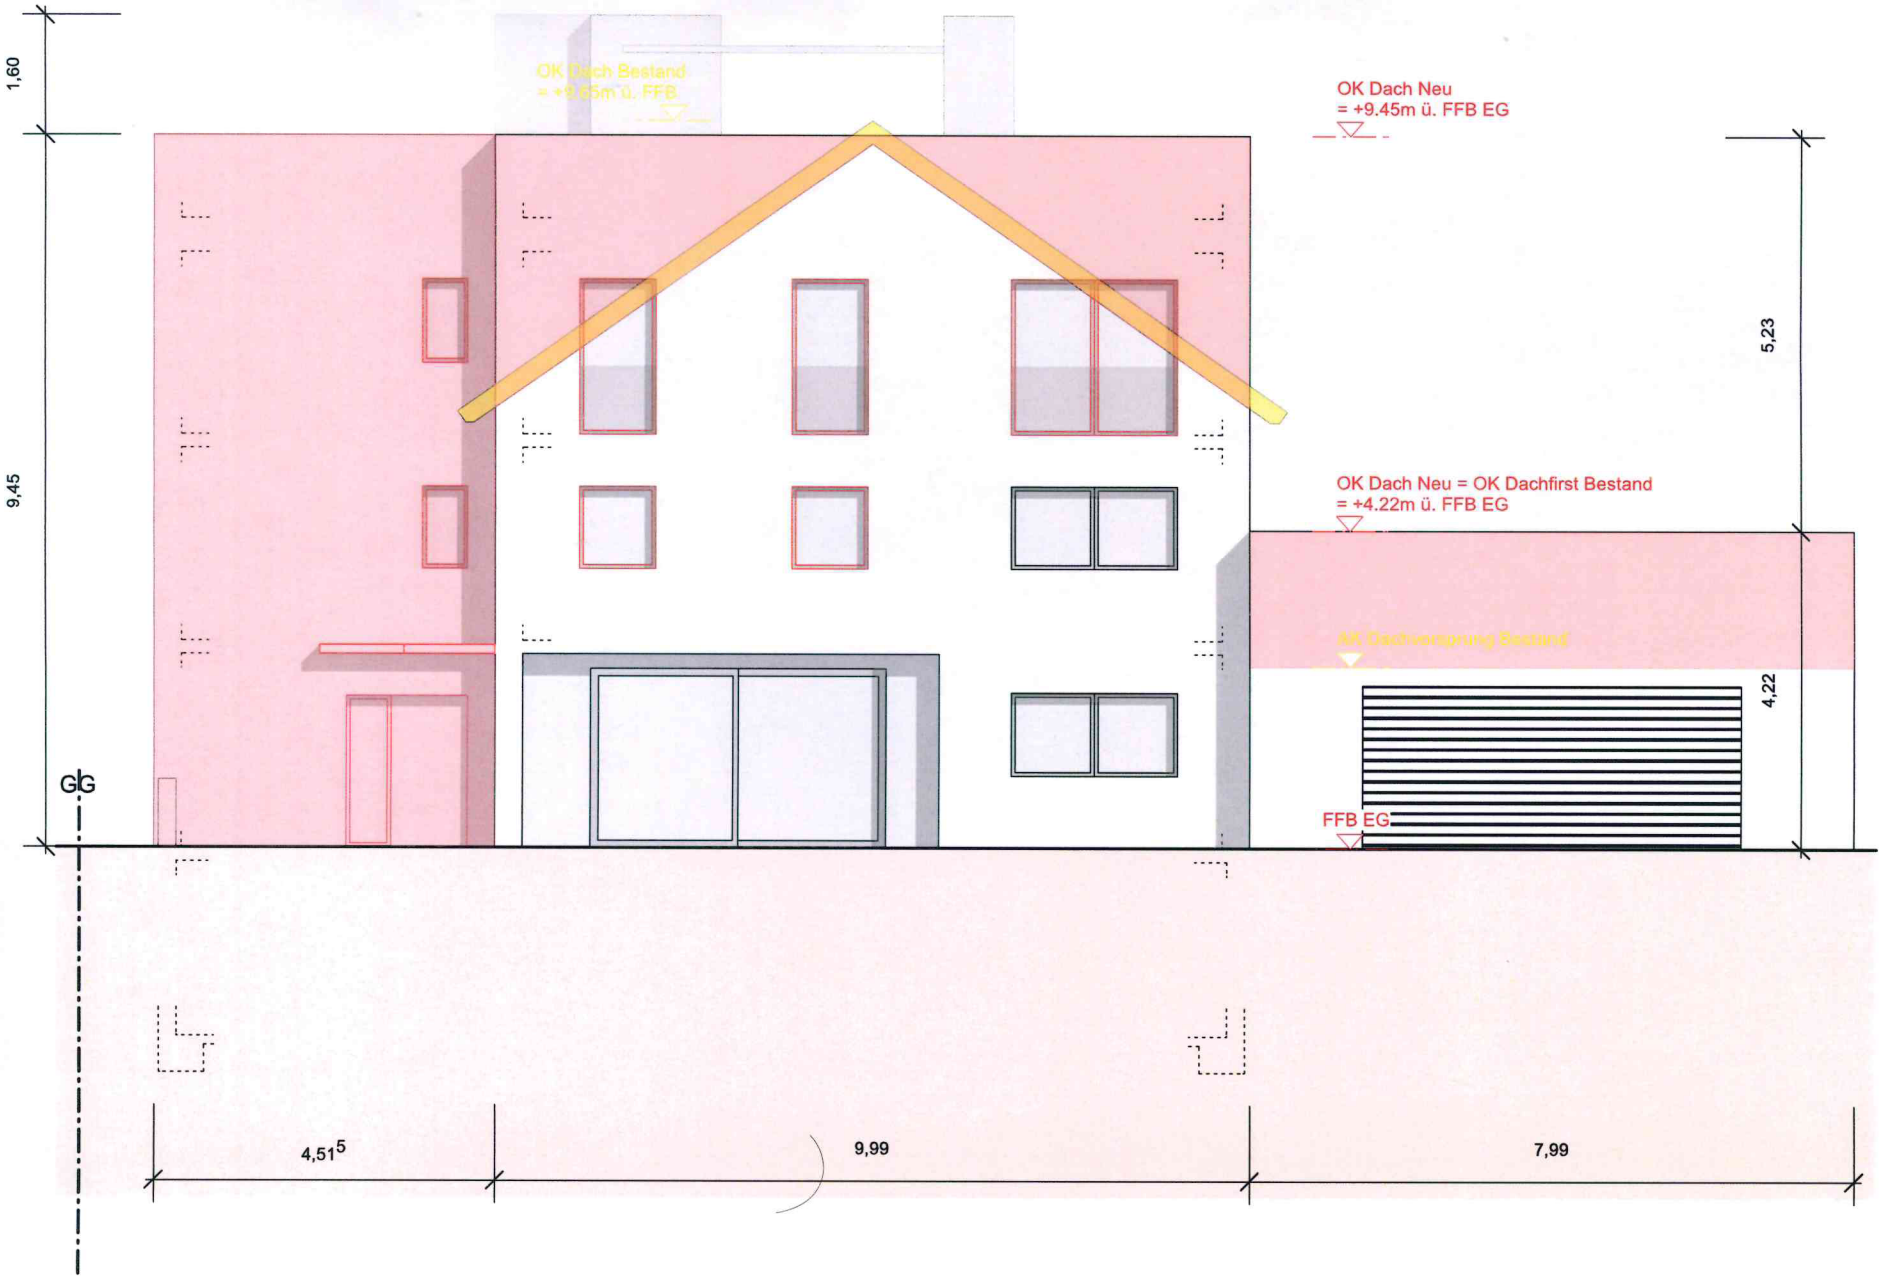

ANBAU AN DAS BESTEHENDE WOHNGEBÄUDE. DACHFORMÄNDERUNG DES HAUPTGEBÄUDES UND DER GARAGE VON SATTELDACH AUF FLACHDACH. DACHTERRASSEN-NUTZUNG AUF FLACHDACH

[redacted]

BAHNHOFSTR. 1/1
89155 ERBACH

ANSICHT SW

[redacted]