


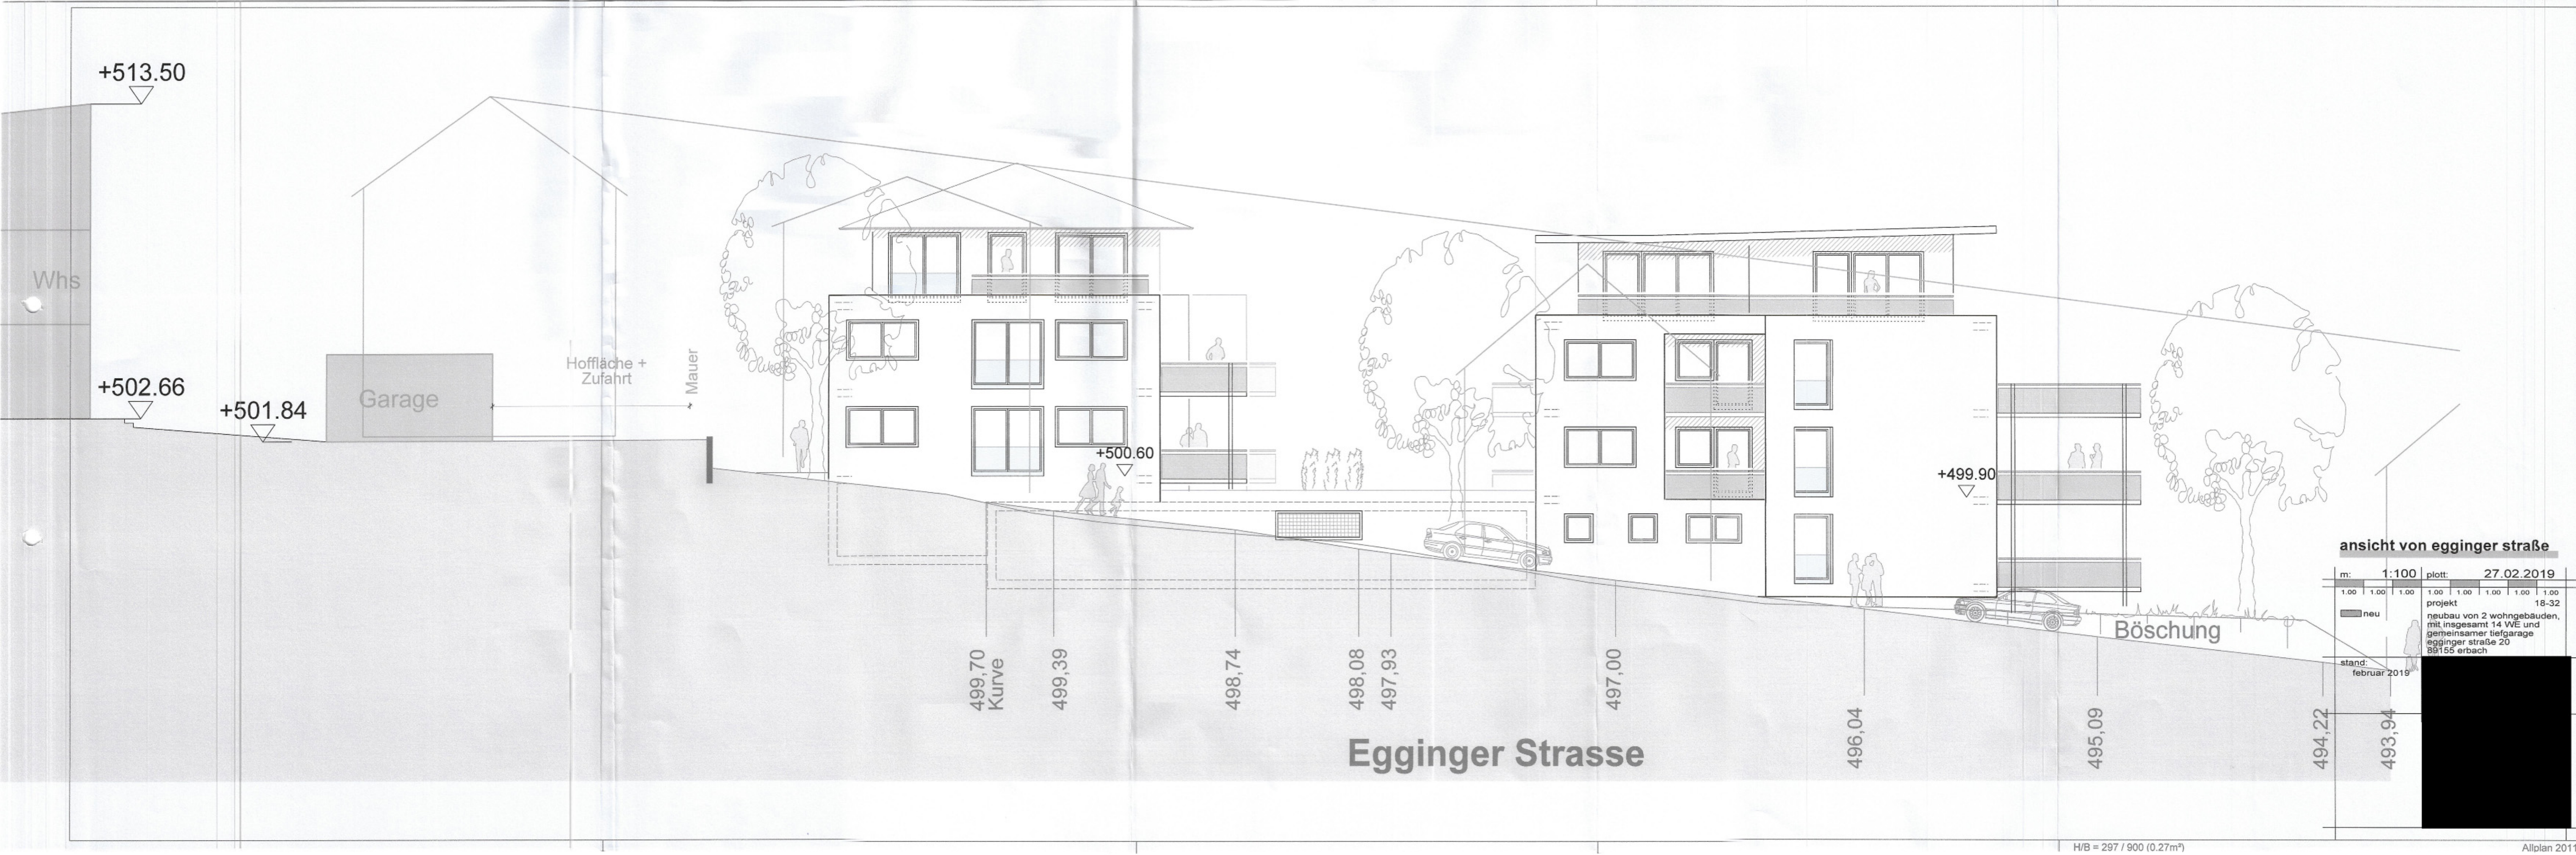

+513.50

+502.66

+501.84

+500.60

+499.90

499,70
Kurve

499,39

498,74

498,08

497,93

497,00

496,04

495,09

494,22

493,94

Egginger Strasse

Böschung

ansicht von egginger strasse

m: 1:100 plott: 27.02.2019

1.00 1.00 1.00 1.00 1.00 1.00 1.00 1.00 1.00 1.00

projekt 18-32

neubau von 2 wohngebäuden,
mit insgesamt 14 WE und
gemeinsamer tiefgarage
egginger strasse 20
89155 erbach

stand: februar 2019

