




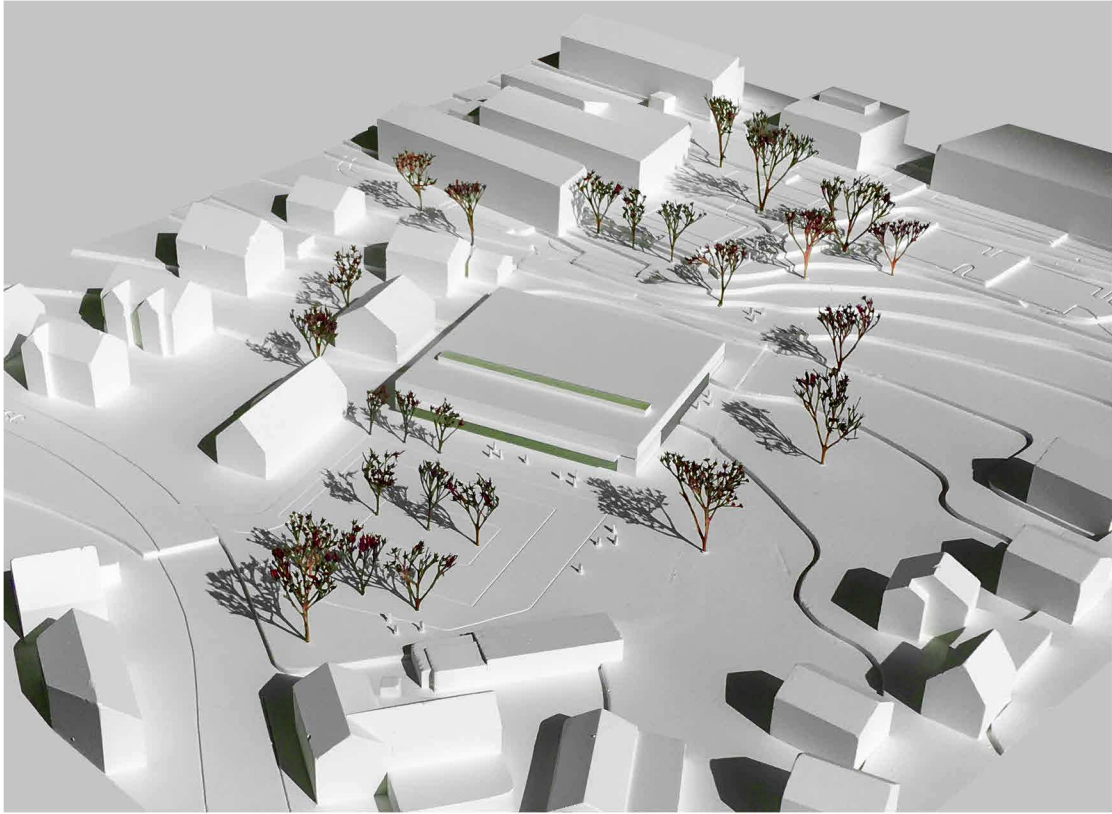


Stadt Erbach - Neubau Dreifeldhalle | Kurzexposé | DREI ARCHITEKTEN

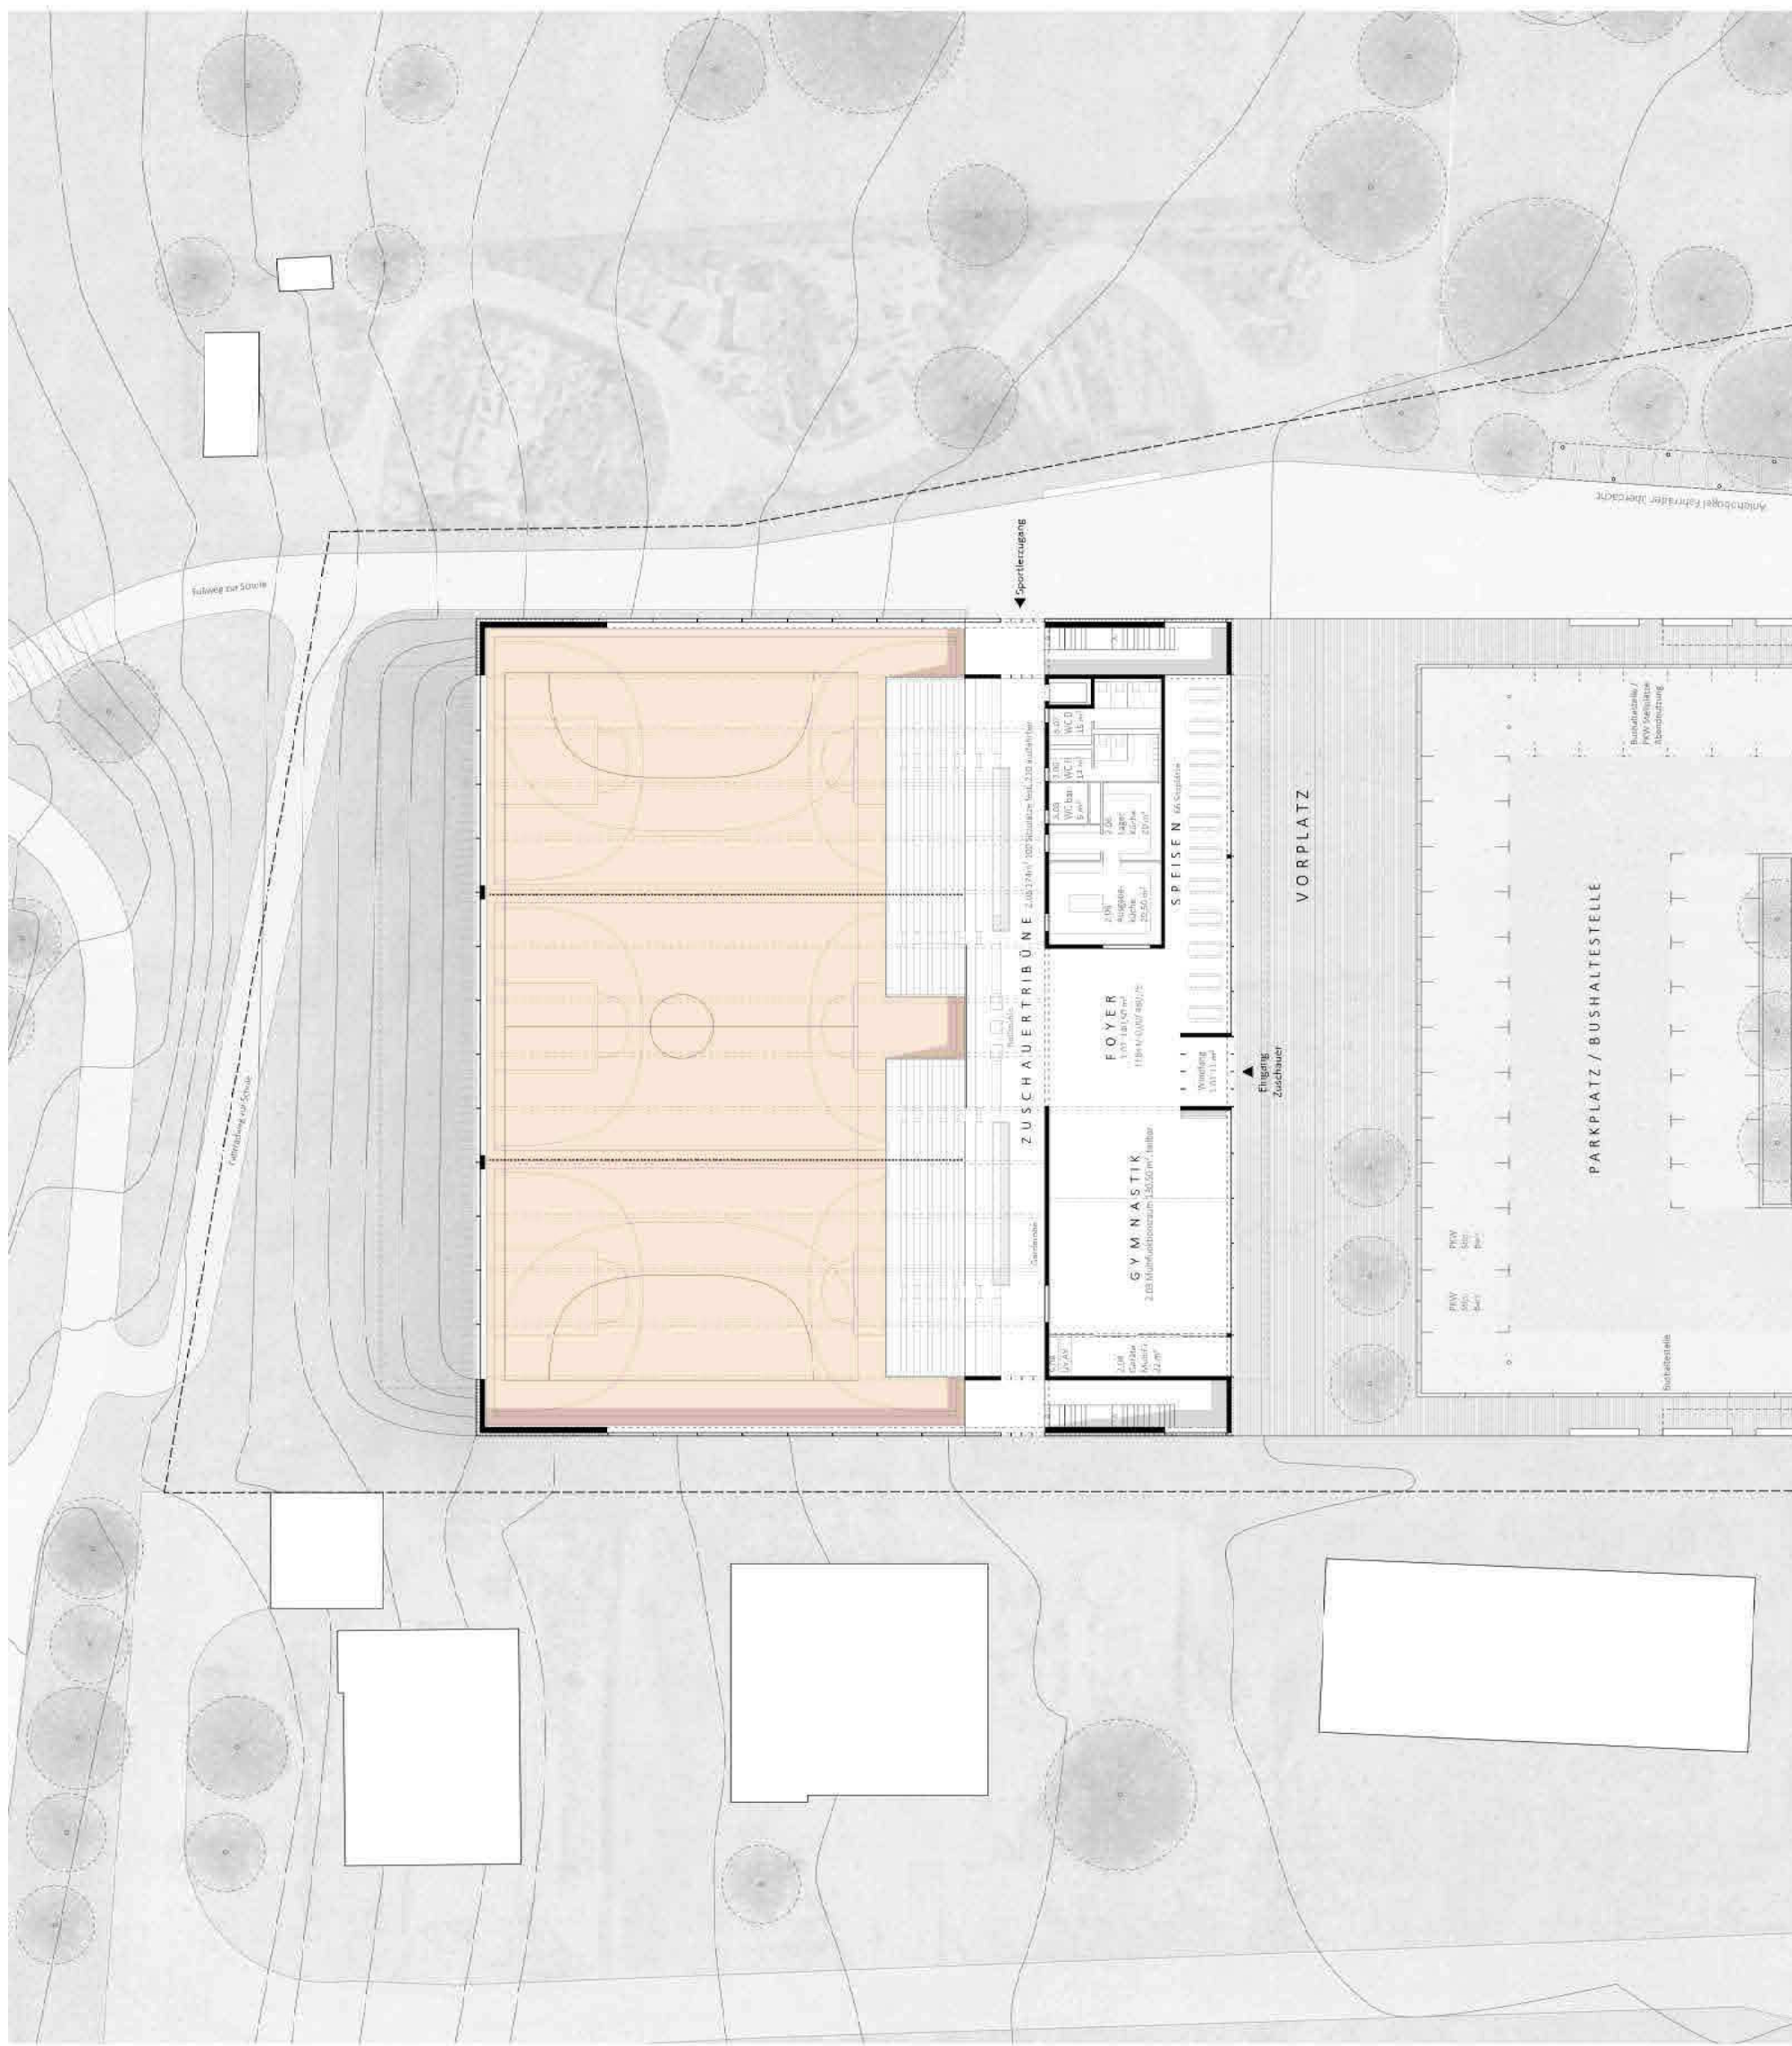


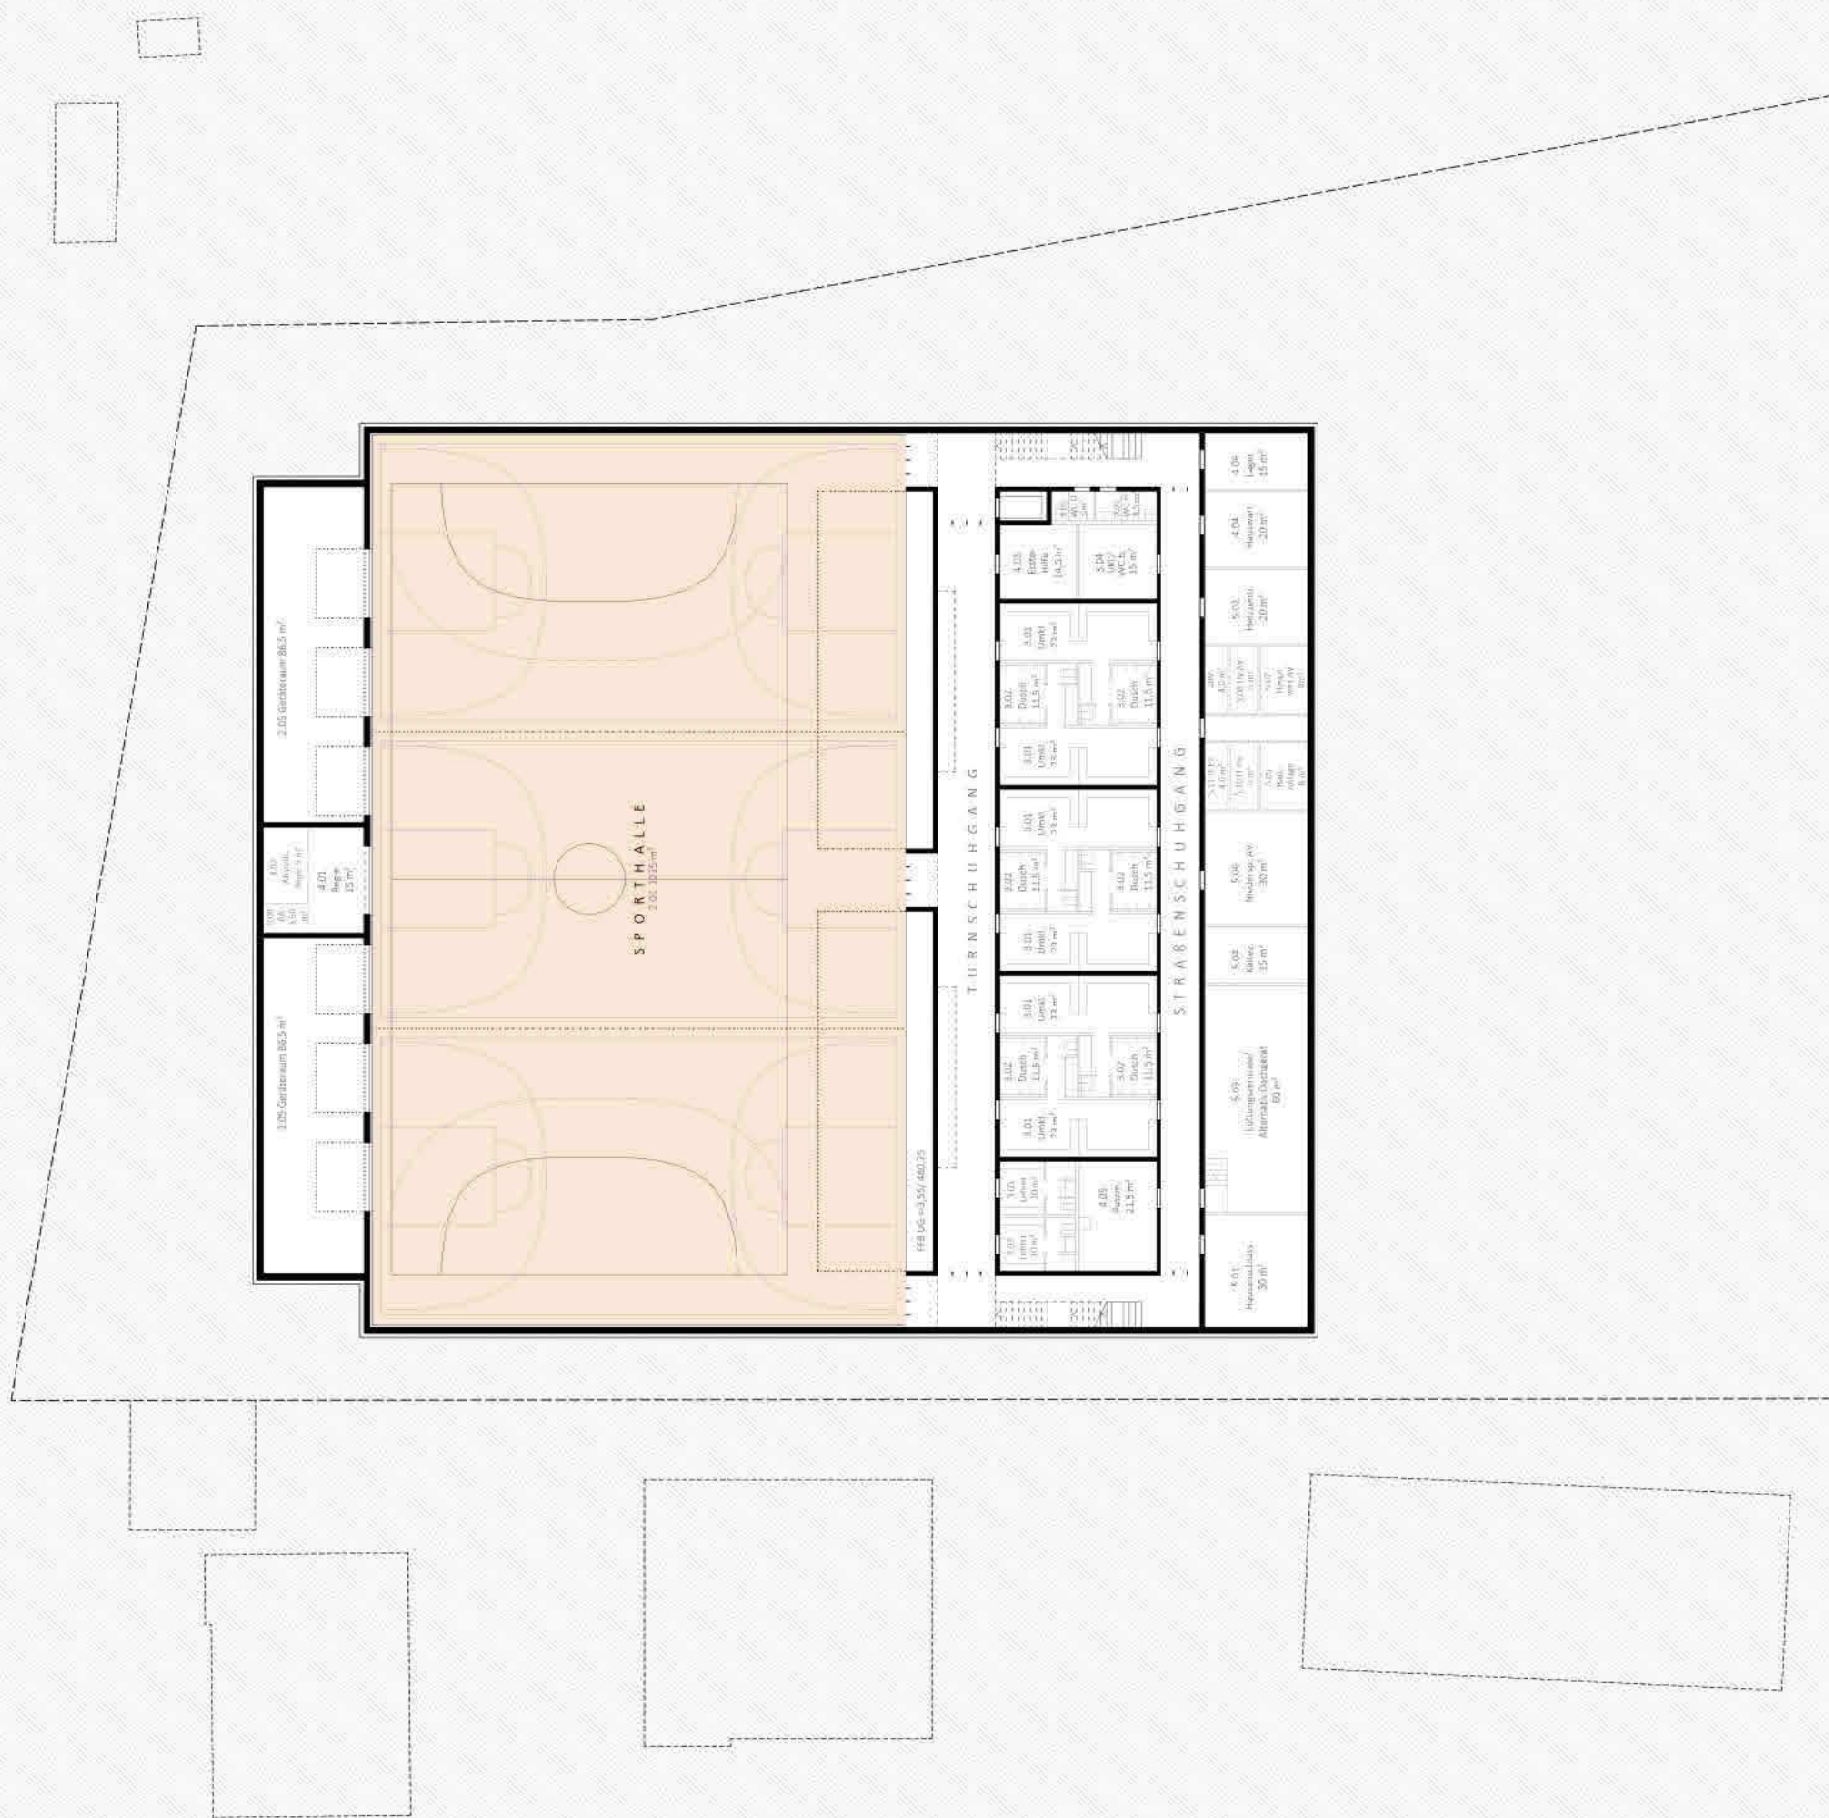



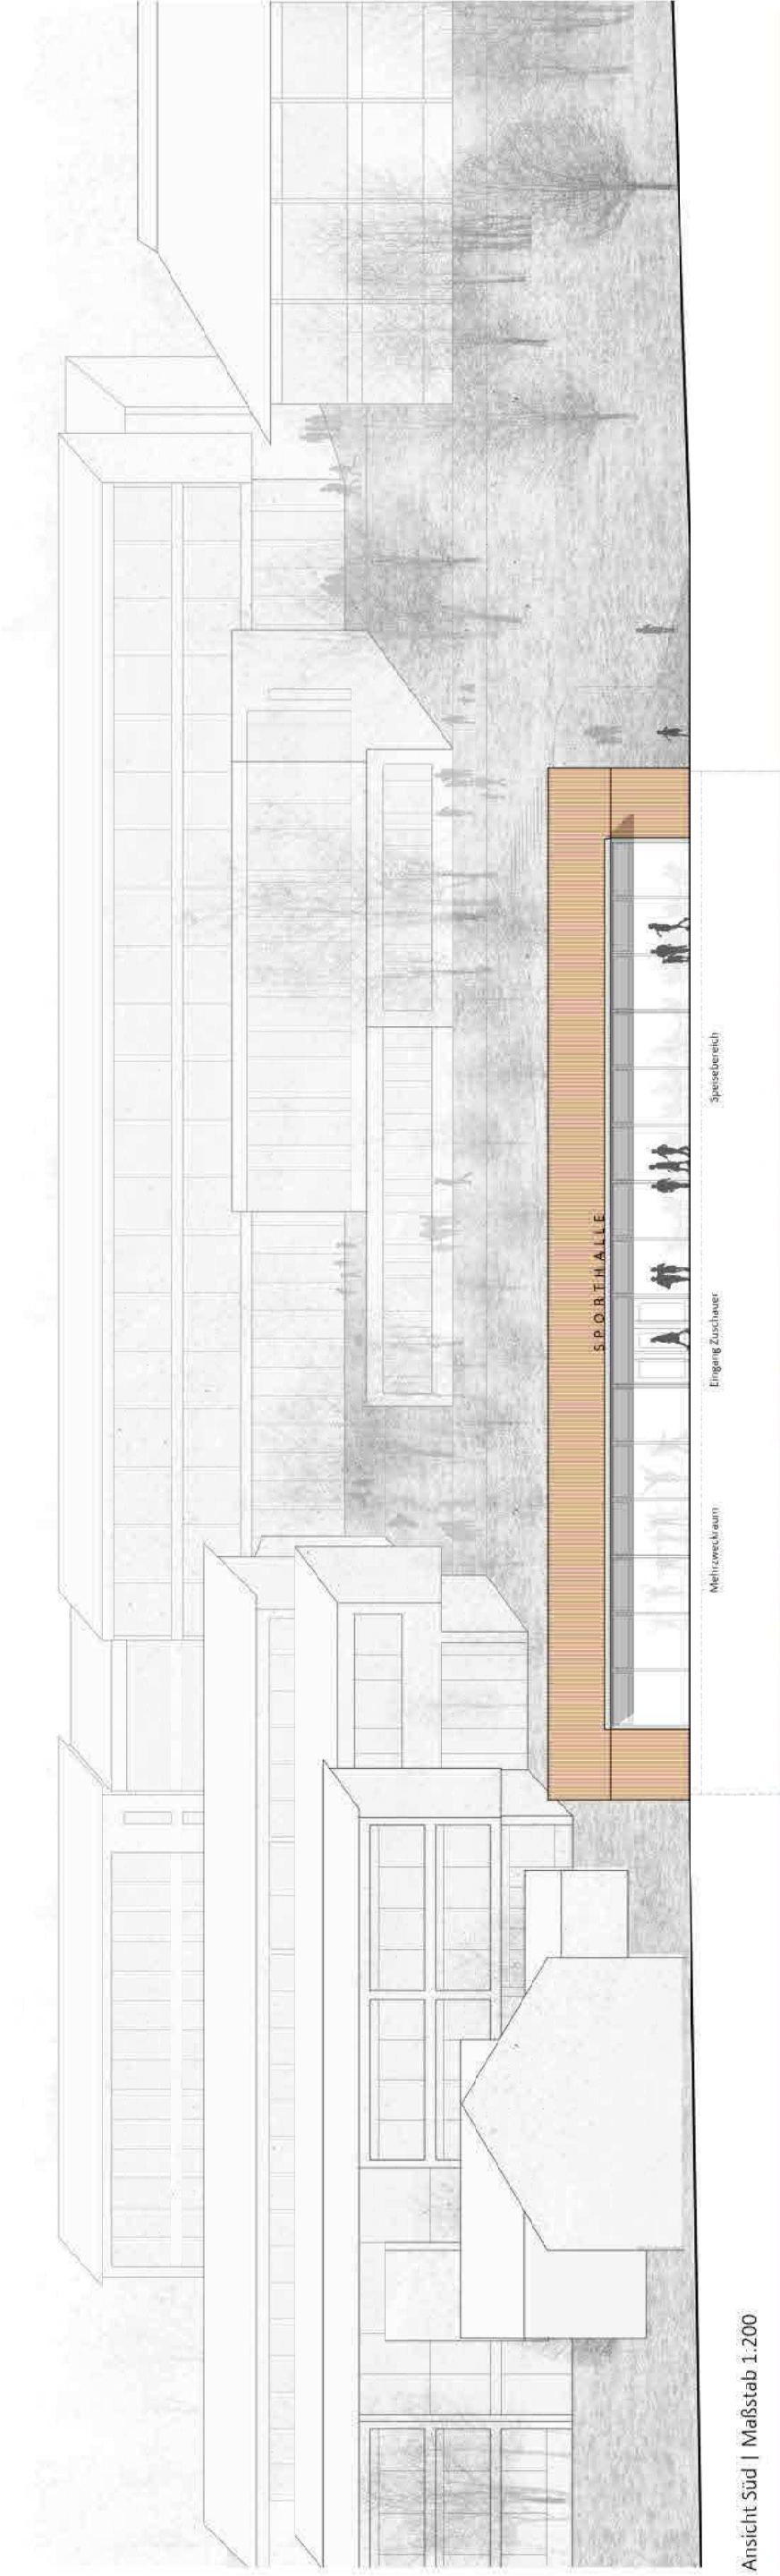

Ansicht Süd | Maßstab 1:200

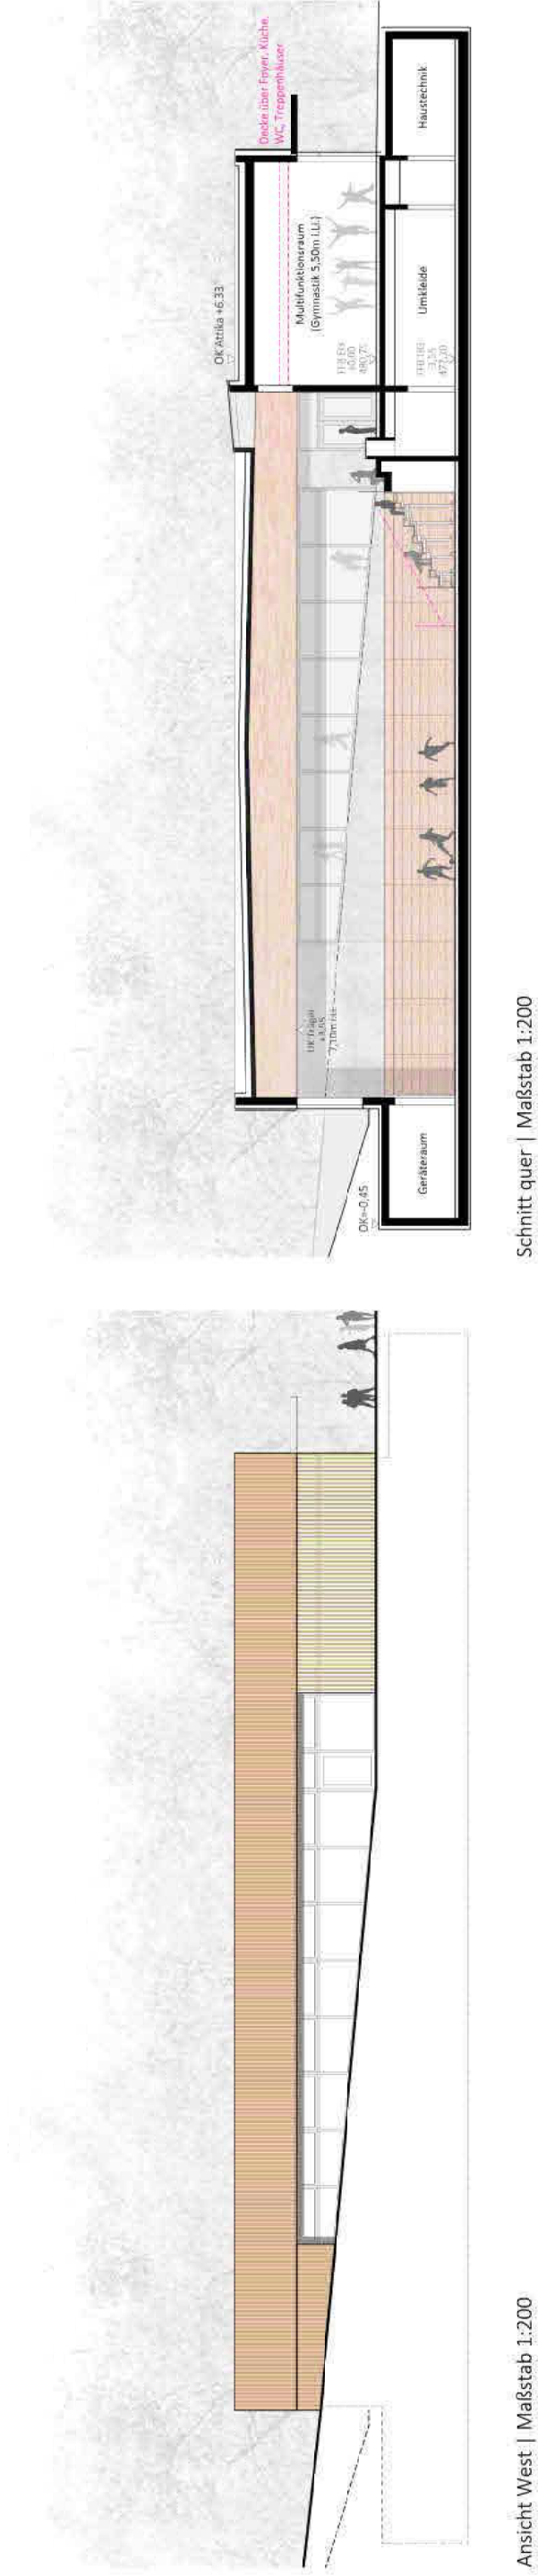

Ansicht West | Maßstab 1:200

Schnitt quer | Maßstab 1:200