


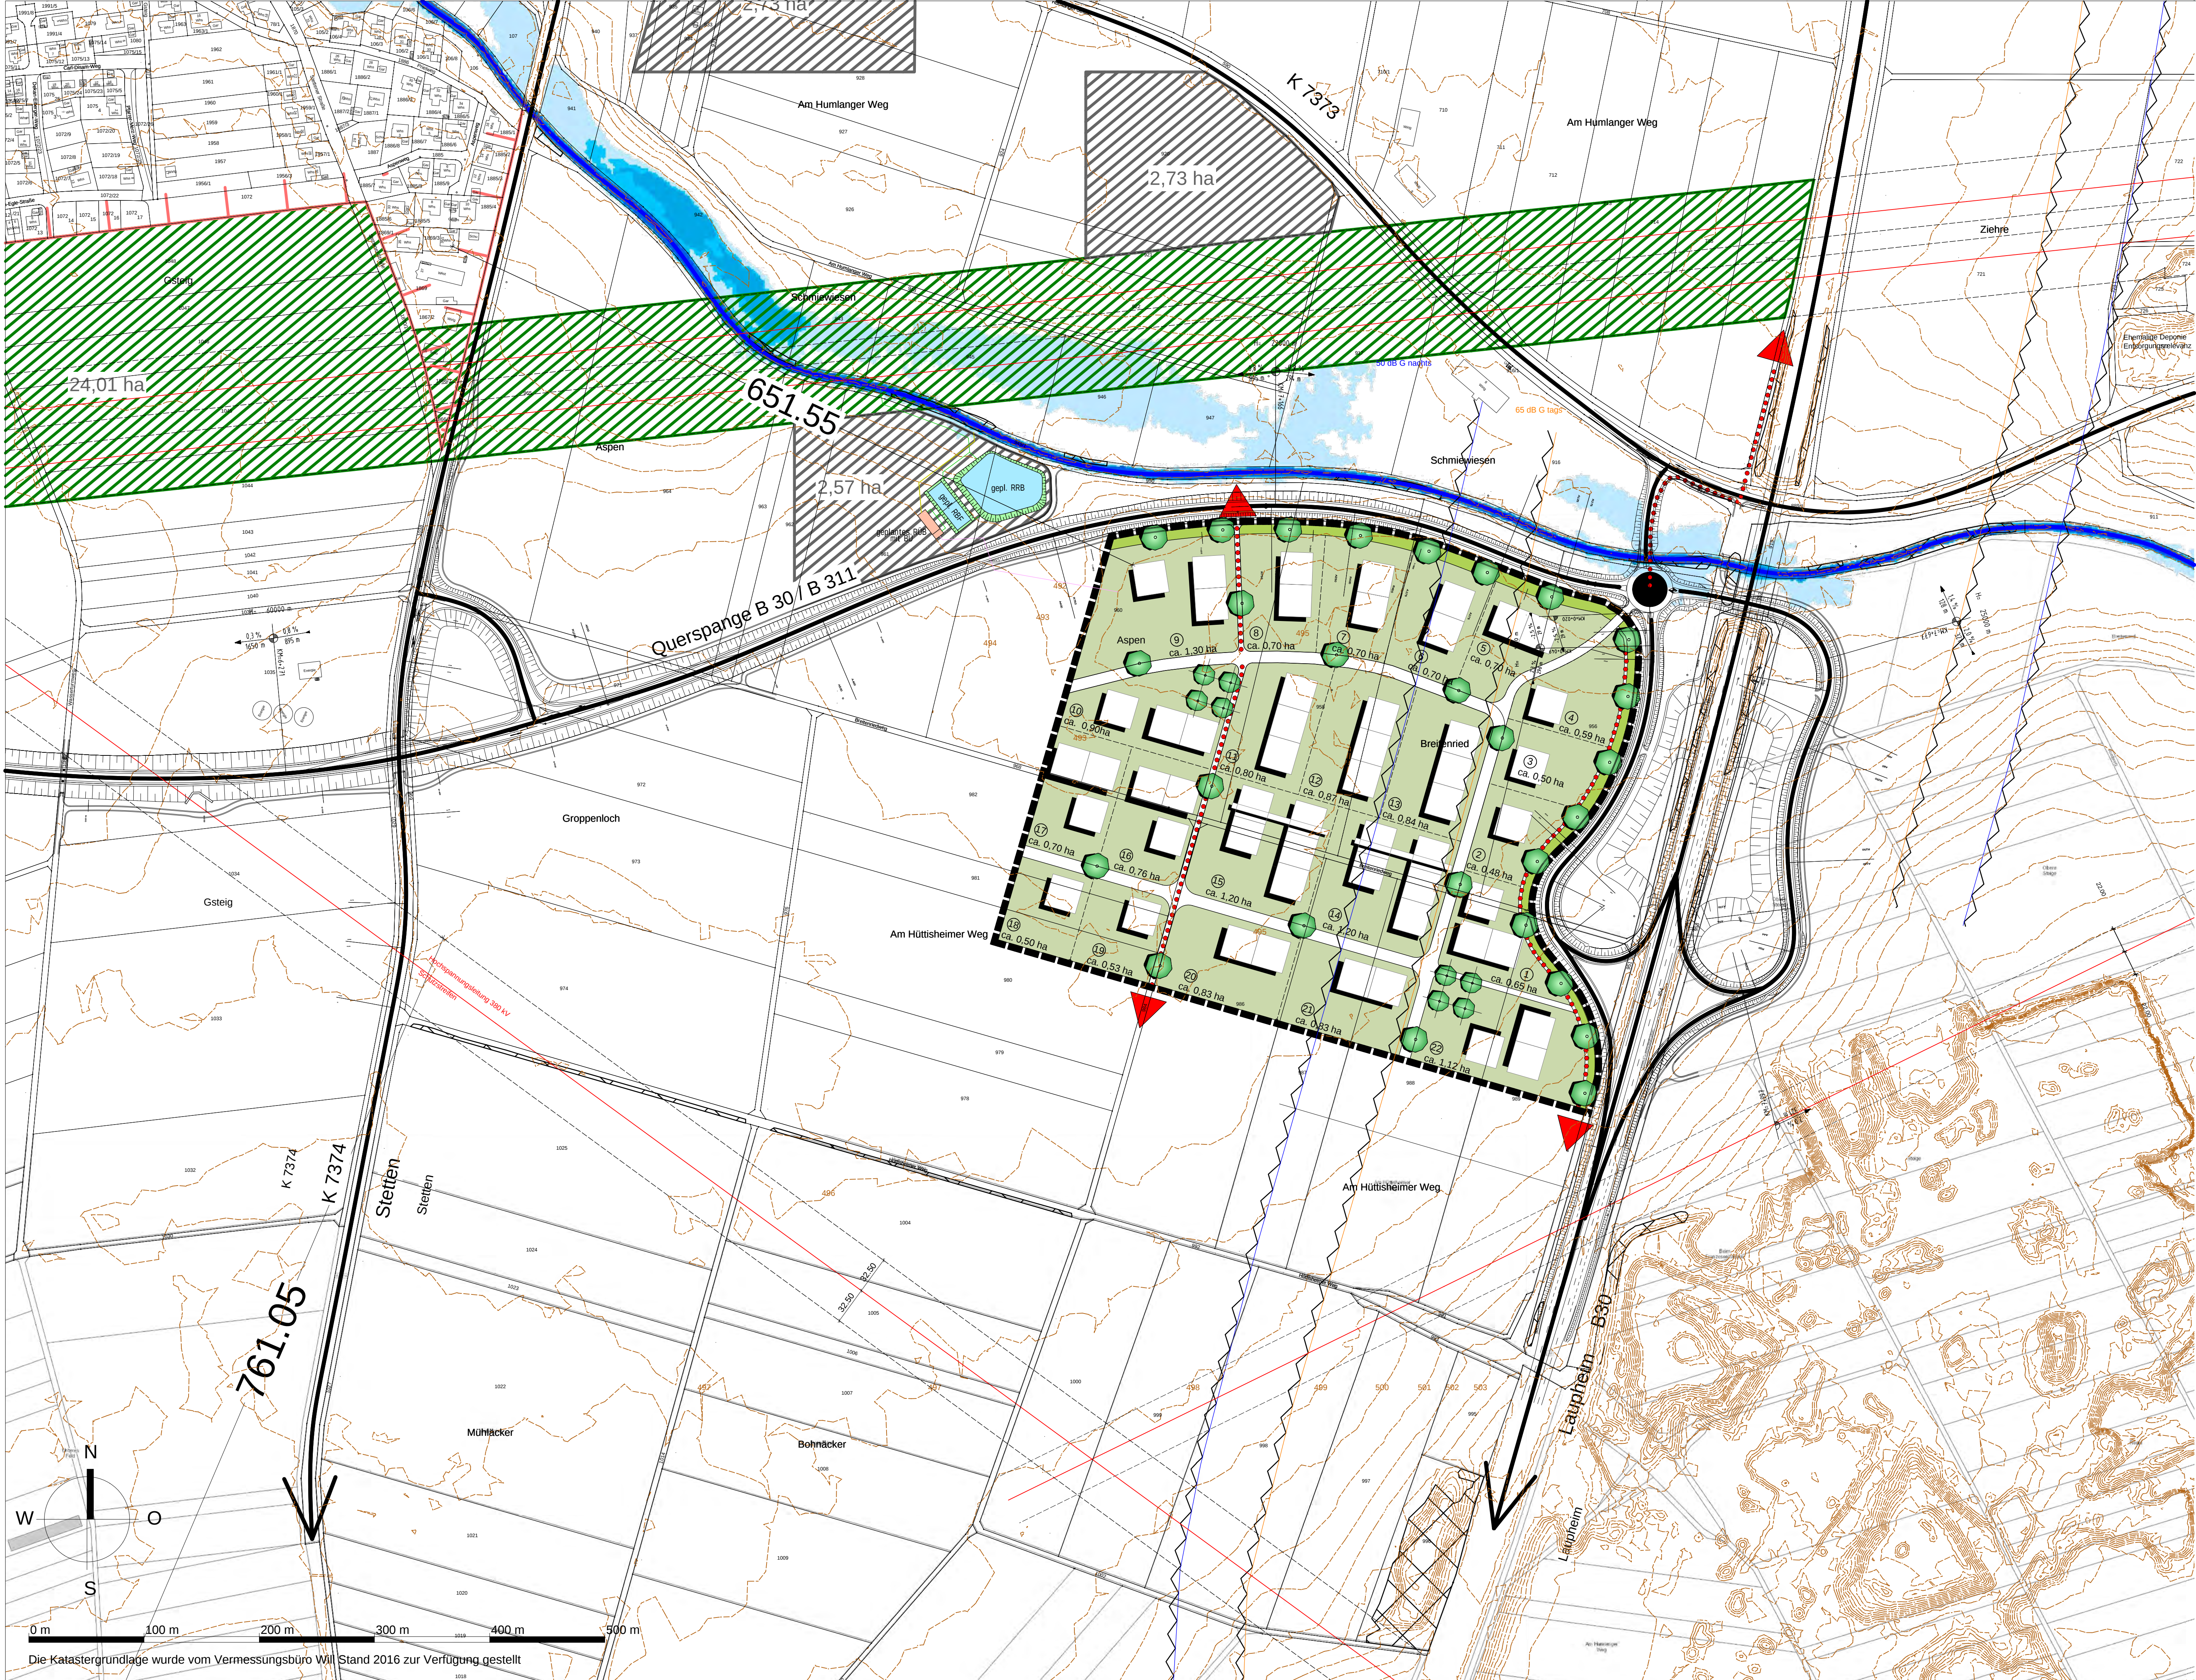

- Potentialflächen Gewerbe
- Bestehende Hochspannungsleitungen mit Schutzstreifen
- Biotope
- Hochwassergefahrenbereiche
- Geruchsemissionen
 - > 15
 - > 10 GE/GI/MD
 - > 5 WA/MI
 - > 2
- Planfestgestellte Querspanne B 30
- Bestehender Siedlungsrand
- Ökologischer Schutzbereich
- Alternative Gewerbeflächen
- Grenzwerte TA Lärm
- Gewerbegebiet tags/nachts

Variante 2

Index:	Freigabe - Änderung:	Datum:	Bearbeiter:
A	Überarbeitung Variante 2 nach Ortschaftsratsitzung 28.03.2018	11.04.2018	MH

Stadt Erbach GE Dellmensingen Süd-Ost	
--	--

Bauherr:	Planung: Dipl.-Ing. Clemens Künster Architekt + Stadtplaner Bismarckstraße 25 72764 Reutlingen	M 1 : 2.500
----------	--	-------------

Variante 2	8
------------	---

KÜN/MH	0891	12.03.2018
--------	------	------------

KÜNSTER

Architektur und Stadtplanung

Dipl.-Ing. Clemens Künster
Regierungsbaumeister
Freier Architekt und Stadtplaner SRL
Ulm Reutlingen

Bismarckstraße 25
72764 Reutlingen
Tel 07121 9499-50
Fax 07121 9499-530
www.kuenster.de
mail@kuenster.de